


โครงการปรับปรุงซ่อมแซมถนนคอนกรีตเสริมเหล็ก

โดยการปูยางแอสฟัลต์ติกคอนกรีต หมู่ที่ 6

ต.ไทยเจริญ อ.หนองบุญมาก จ.นครราชสีมา

กองช่าง

อบต.ไทยเจริญ

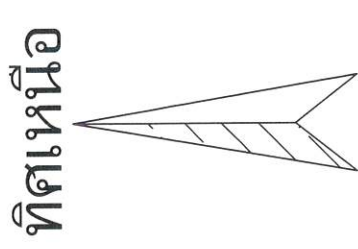

ตำบลกระสัง
อำเภอหนองกี่
จังหวัดบุรีรัมย์

พื้นที่ปรับปรุงซ่อมแซมถนน

ตำบลหนองนาค



เครื่องหมาย

- สถานีการองค์การบริหารส่วนตำบล
- โรงเรียน
- วัด
- โรงพยาบาลส่งเสริมสุขภาพตำบล
- คลอง
- สระน้ำ
- หมู่บ้าน

1

หน้า 6




ปรับปรุงซ่อมแซมถนนคอนกรีตเสริมเหล็ก
โดยการวางแอสฟัลต์ติกคอนกรีต หมู่ที่ 6

29

ตรวจ / เห็นชอบ


อนมัตติ

แบบเลขที่
แผ่นที่

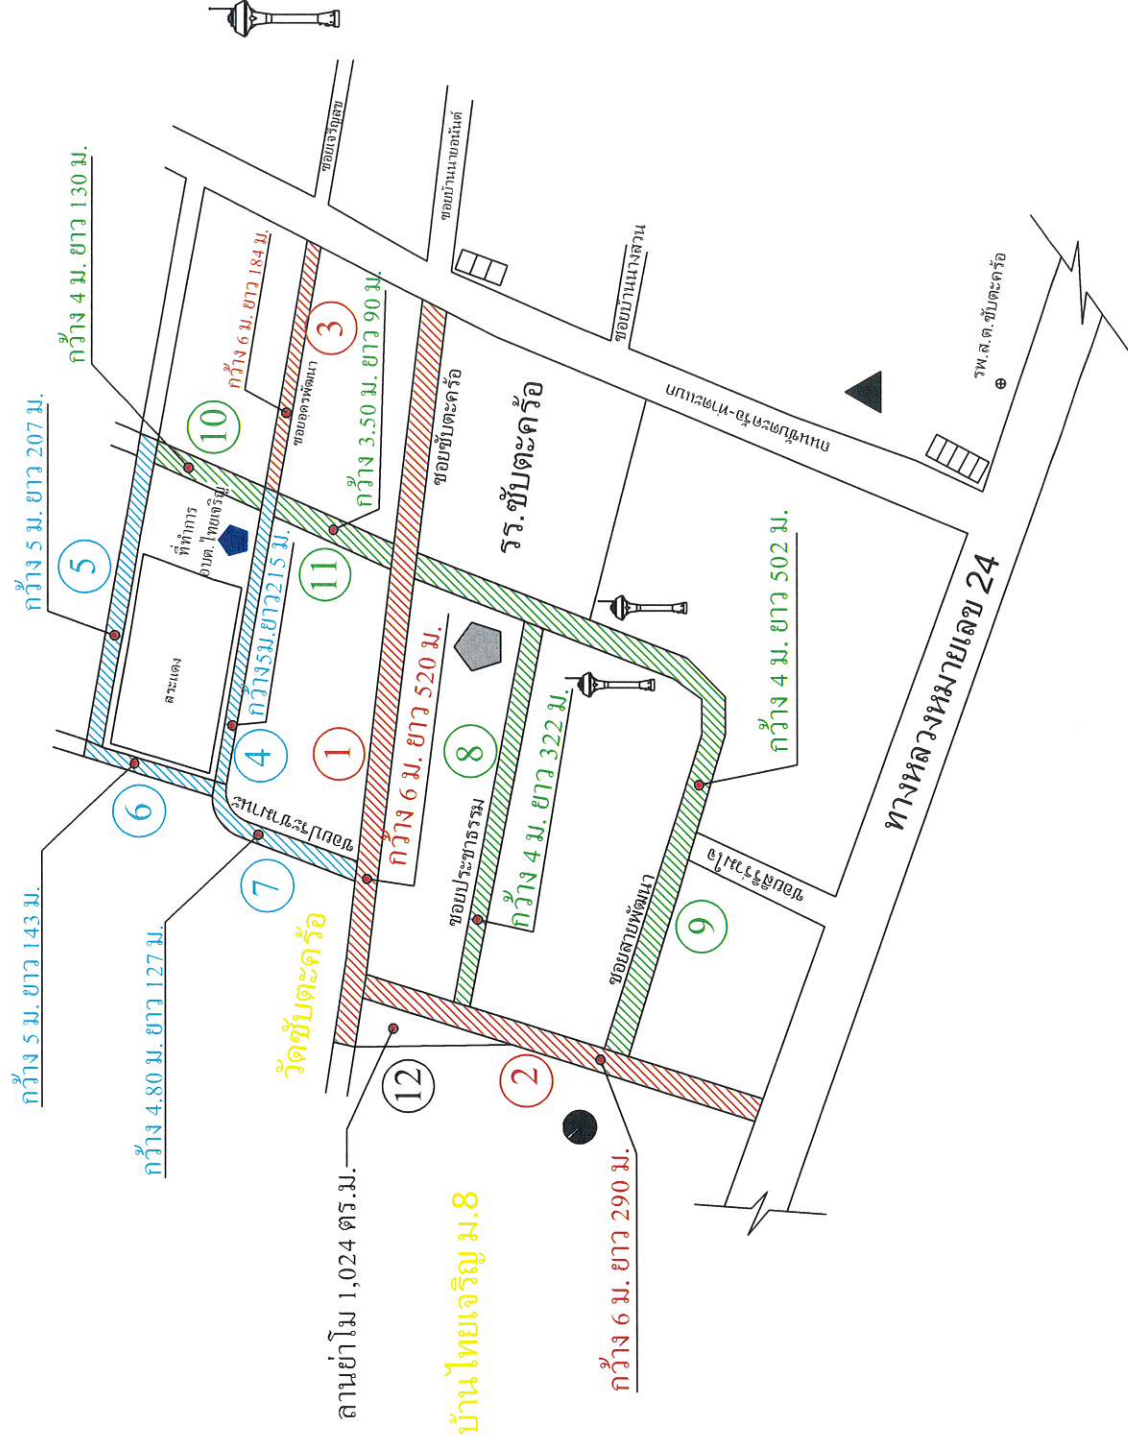

แผนที่แสดงสายทาง โครงการปรับปรุงซ่อมแซมถนนคอนกรีตเสริมเหล็ก ปูยางแอสฟัลต์ติกคอนกรีต

หมู่ที่ 6

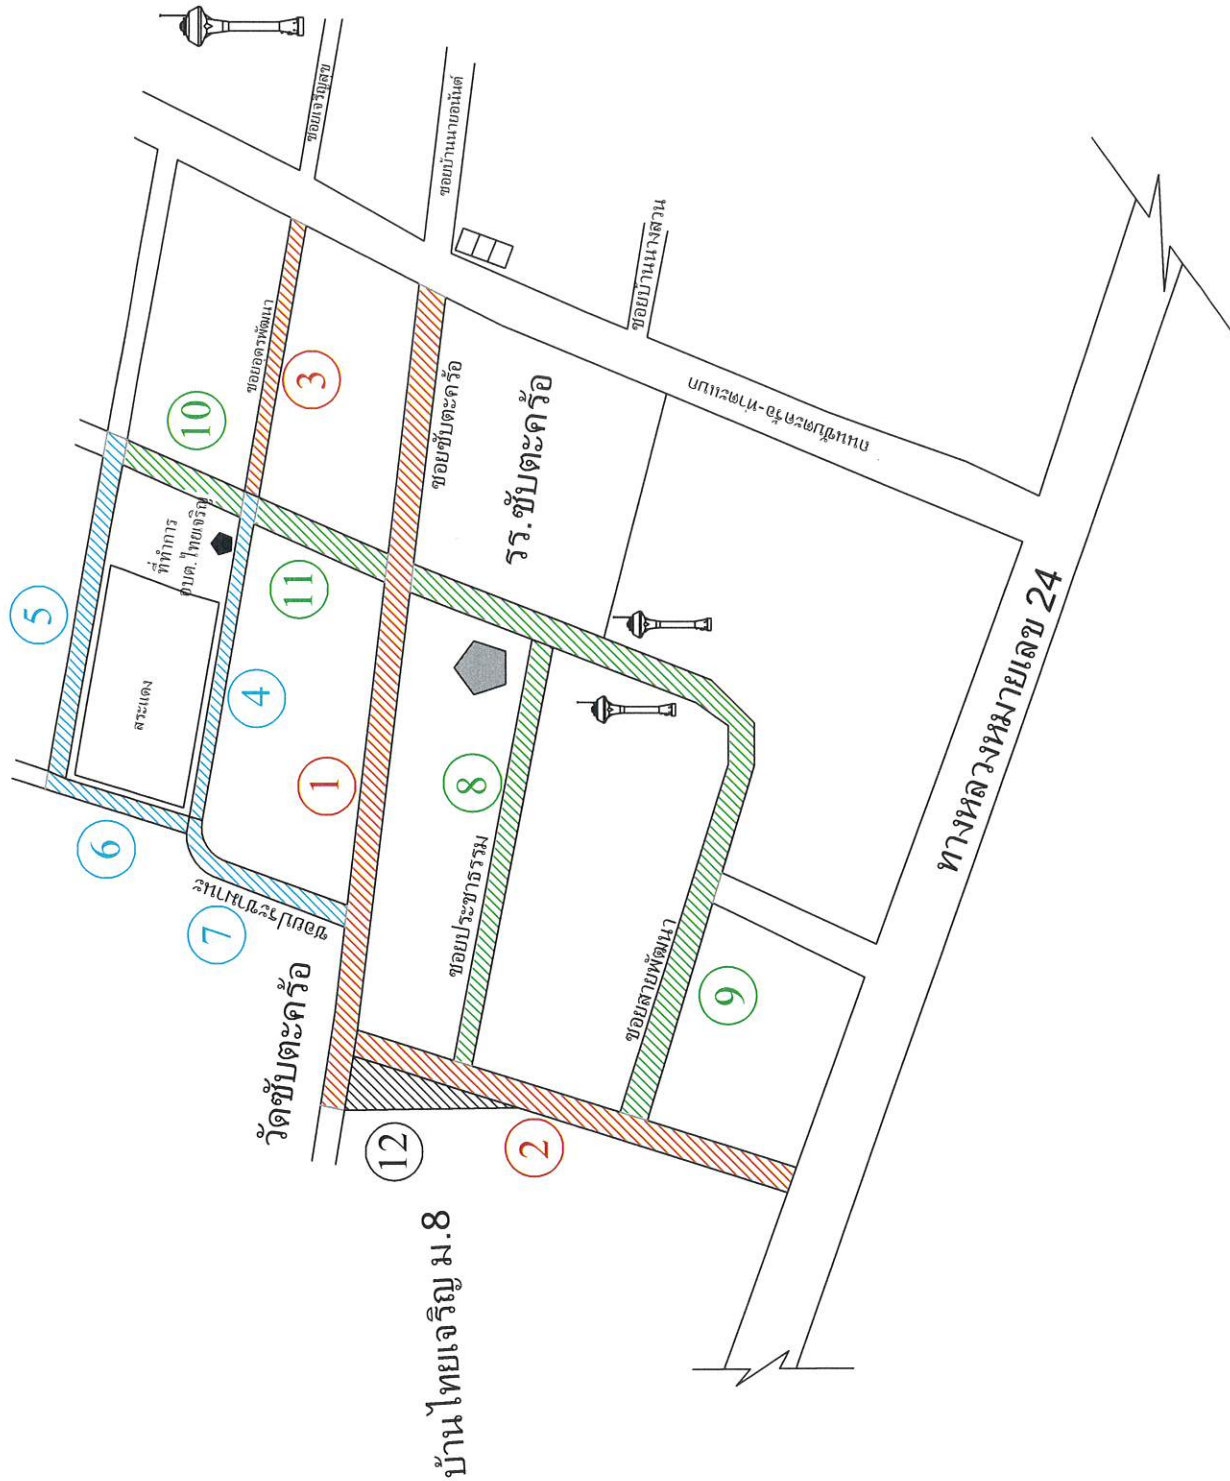

สัญลักษณ์	รายละเอียด
1	กว้าง 6 ม. ยาว 520 ม.
2	กว้าง 6 ม. ยาว 290 ม.
3	กว้าง 6 ม. ยาว 184 ม.
4	กว้าง 5 ม. ยาว 215 ม.
5	กว้าง 5 ม. ยาว 207 ม.
6	กว้าง 5 ม. ยาว 143 ม.
7	กว้าง 4.80 ม. ยาว 127 ม.
8	กว้าง 4 ม. ยาว 322 ม.
9	กว้าง 4 ม. ยาว 502 ม.
10	กว้าง 4 ม. ยาว 130 ม.
11	กว้าง 3.50 ม. ยาว 90 ม.
12	ลานเข้าไม้ 1,024 ตารางเมตร



โครงการ / จัดโครงการ

ปรับปรุงซ่อมแซมจนคอนกรีตเสริมเหล็ก
โดยการปูยางแอสฟัลต์ติดคอนกรีต หนุ่ที่ 6

สำราจ / เขียนแบบ

msb/20

นายประสิทธิ์ เมืองมั่ง
นายช่างโยธาชำนาญ รักราชการแพ
ผู้อำนวยการกอง

ตราจ / เห็นชอบ



นางสาวจิราภรณ์ สารศรี
ปลัดองค์การบริหารส่วนตำบลไทยเจริญ


อนมัตติ

นายสนธิ ลิ้มทองกุล
นายกองค์การบริหารส่วนตำบล

แบบเลขที่

แผนี่


แบบรูปตัด

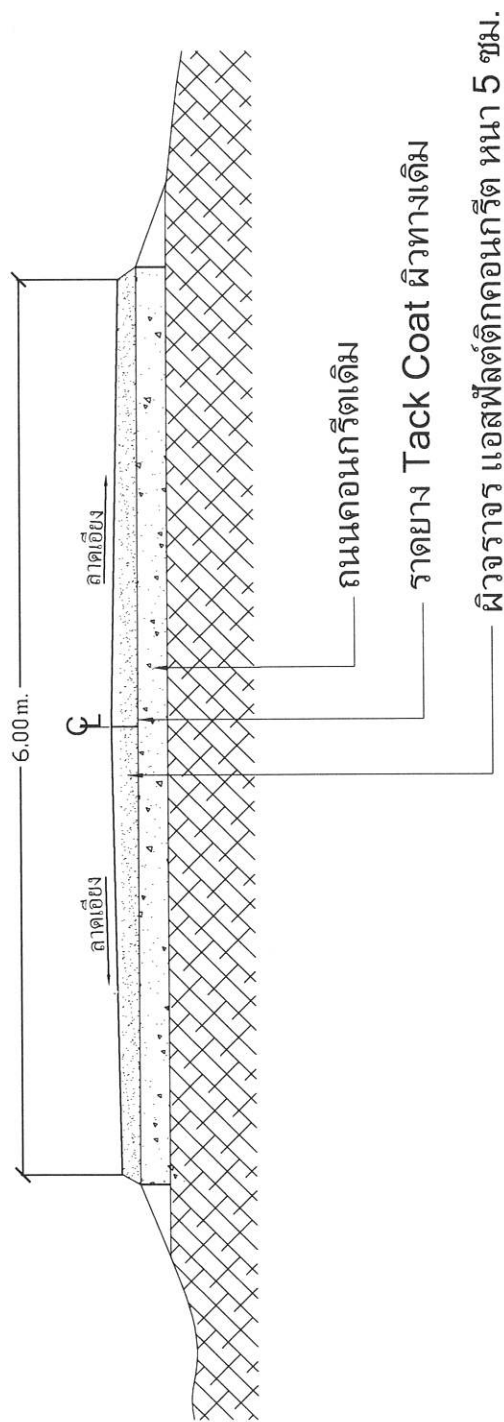


รูปตัดถนนเอสพลัดตัดคอนกรีต

scale

ไม่ได้กำหนด

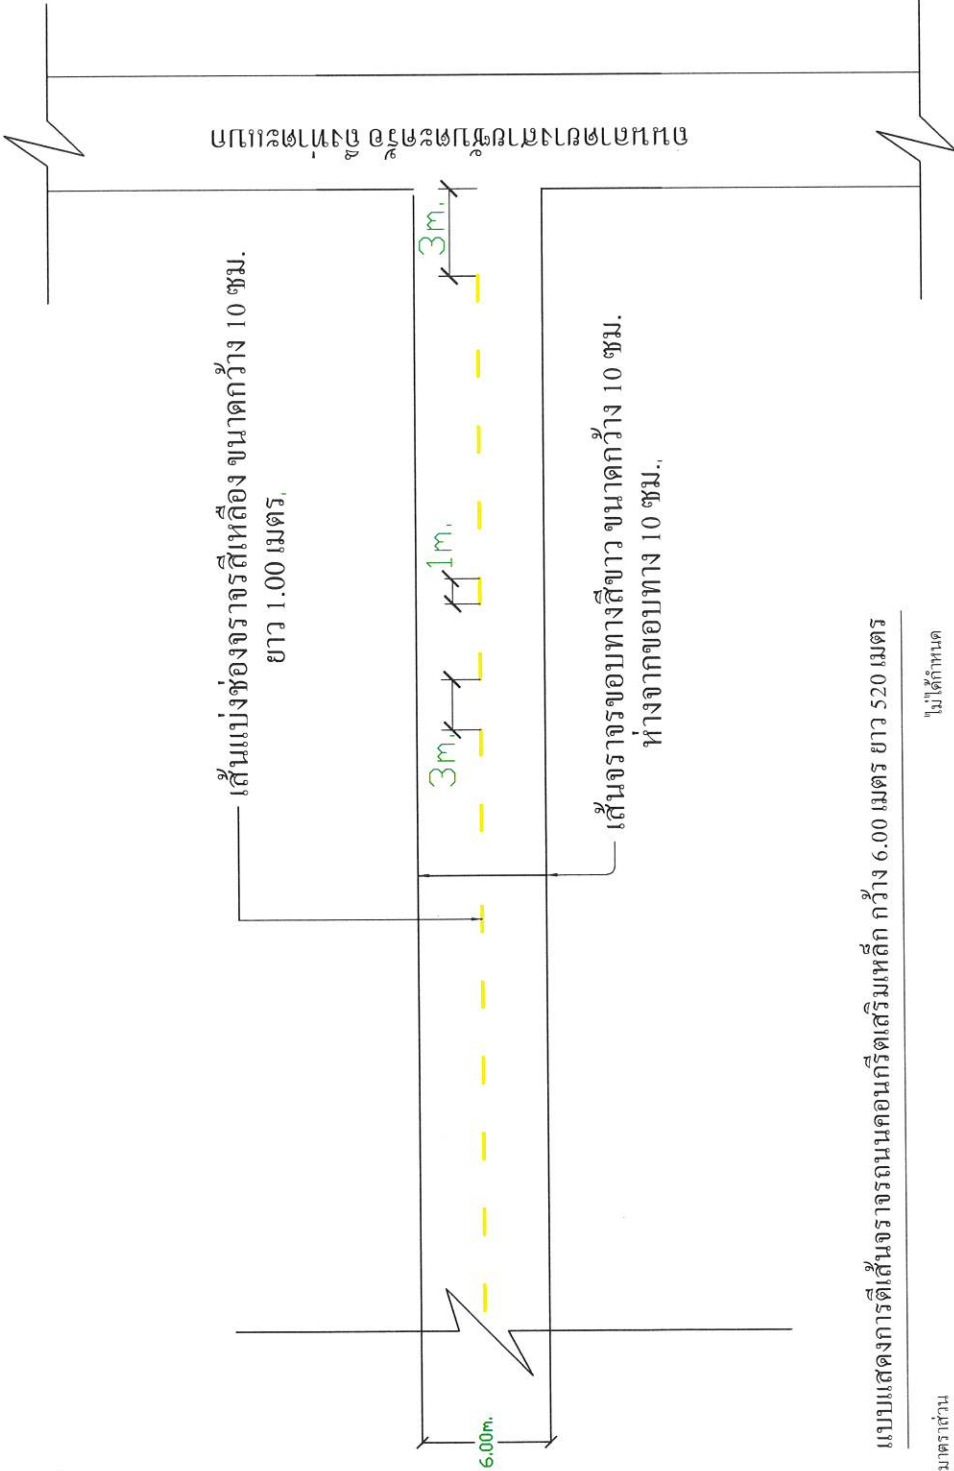	โครงการ / ที่ตั้งโครงการ ปรับปรุงซ่อมแซมถนนคอนกรีตเสริมเหล็ก โดยการปูด้วยแอสฟัลต์คอนกรีต หมู่ที่ 6 สำรวจ / เขียนแบบ นายประสิทธิ์ น้อยวงษ์ นายช่างโยธาชำนาญงาน รักษาการทางแทน ผู้อำนวยการกองช่าง ตรวจ / เห็นชอบ นางสาวจริวรรณ ลาวัณย์ ปลัดกองช่างบริหารส่วนตำบลไทยเจริญ อนุมัติ นายสมยศ สิริวังทอง นายกองค์การบริหารส่วนตำบลไทยเจริญ แบบเลขที่ แผ่นที่	
 เส้นแบ่งช่องจราจรสี่เหลี่ยม ขนาดกว้าง 10 ซม. ยาว 1.00 เมตร. เส้นจราจรขอบทางสีขาว ขนาดกว้าง 10 ซม. ห่างจากขอบทาง 10 ซม., 6.00m. 3m. 1m. 3m. แบบแสดงการตีเส้นจราจรถนนคอนกรีตเสริมเหล็ก กว้าง 6.00 เมตร ยาว 520 เมตร มาตราส่วน ไม่ได้กำหนด		

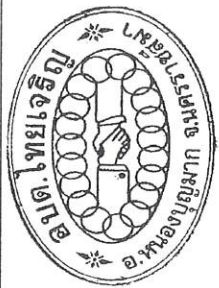

โครงการ / ที่ตั้งโครงการ

ปรับปรุงซ่อมแซมถนนคอนกรีตเสริมเหล็ก
โดยการปูยางแอสฟัลต์ติกคอนกรีต หมู่ที่ 6

สำราจ / เขียนแบบ

✓

นายประสิทธิ์ เมืองวงษ์
นายกขโมยราชานัญญาน รักษาการแทน
ผู้อำนวยการกองช่าง

ตรวจ / เห็นชอบ



นางสาวสิริภรณ์ สารศิริ
ปลัดองค์การบริหารส่วนตำบลไทยเจริญ

อนันต์


✓

นายสม ลิ้มทอง
นายกองค์การบริหารส่วนตำบลไทยเจริญ

แบบเลขที่

บทสัมภาษณ์

แบบรูปตัด

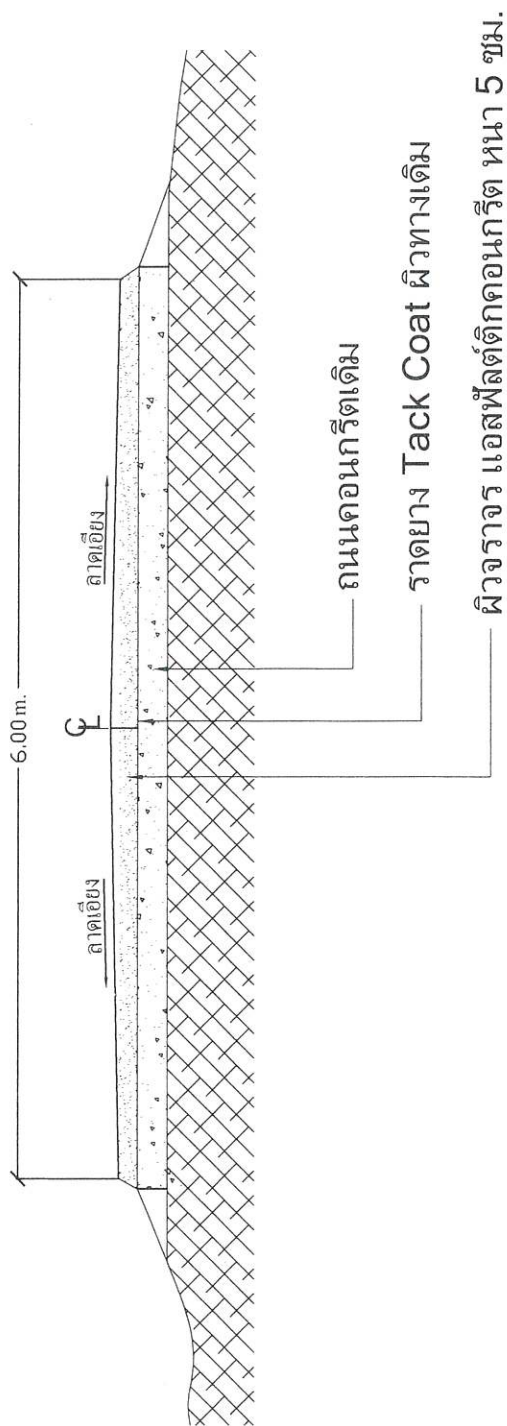


รูปัดัดถนนแอสฟัลดััดถนนกรัด

ไม่ได้กำหนด


scale

	
โครงการ / ที่ตั้งโครงการ	
ปรับปรุงซ่อมแซมถนนคอนกรีตเสริมเหล็ก โดยการปูองคอสถิตัลคอนกรีต หมู่ที่ 6	
ลักรวจ / เขียนแบบ	
นายประสิทธิ์ เมืองวงษ์ นายช่างโยธาชำนาญงาน รักษาตำแหน่ง ผู้อำนวยการกองช่าง	
ตรวจ / เห็นชอบ	
นางสาววิภากรณ์ สารศรี ปลัดองค์การบริหารส่วนตำบลไทยเจริญ	
อนุมัติ	
นายชัย สิริวังทอง นายกองค์การบริหารส่วนตำบล ไทยเจริญ	
แบบเลขที่	แผนก

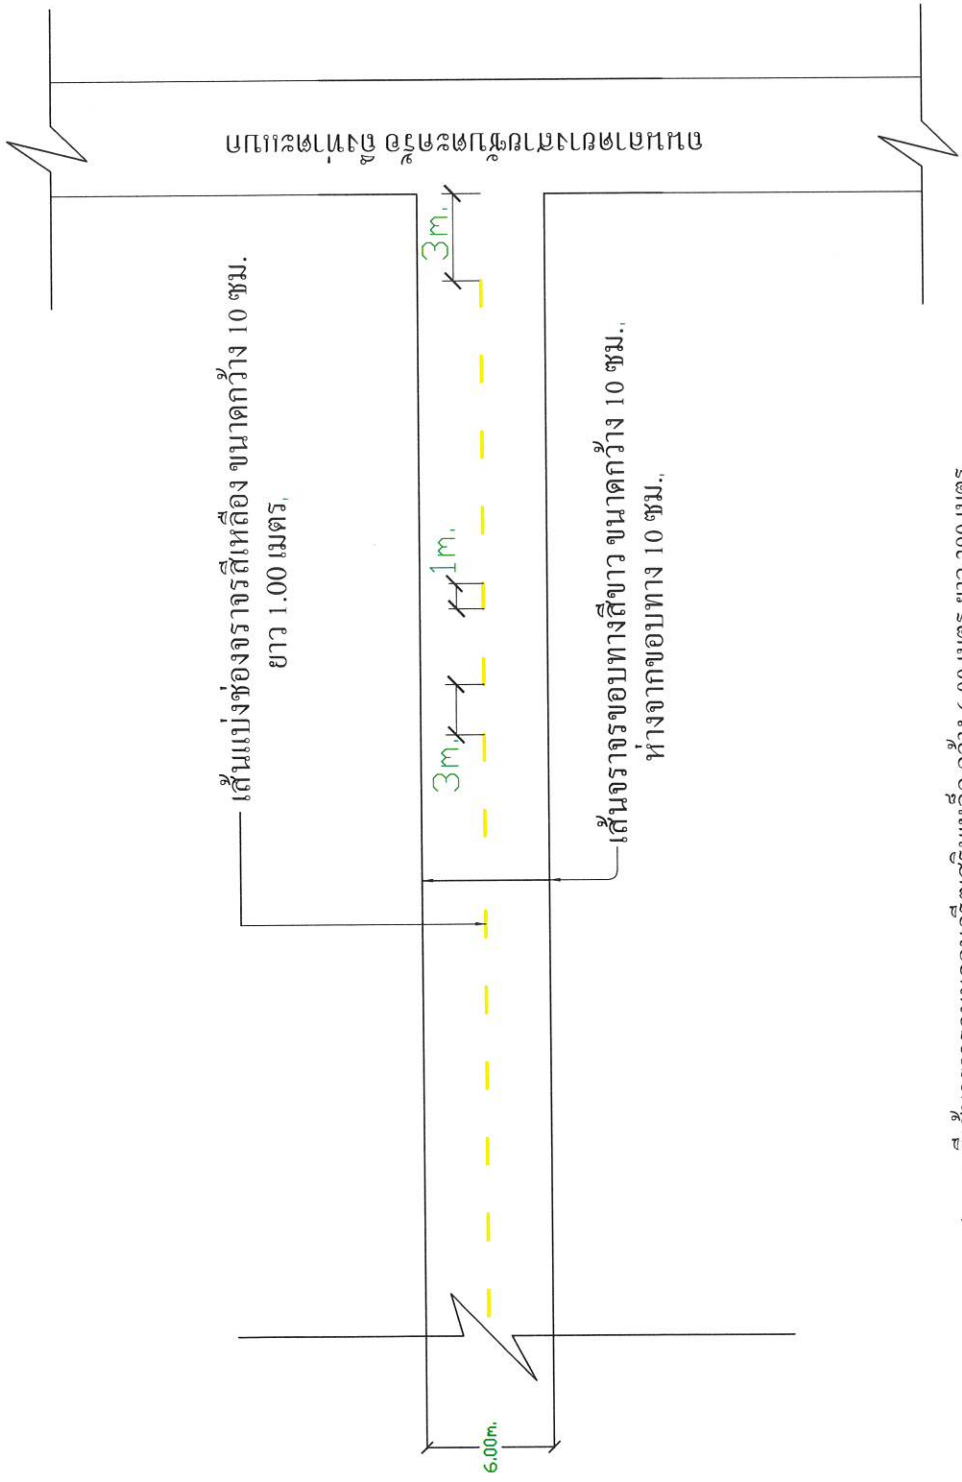



มาตราส่วน ไม่ได้กำหนด

	โครงการ / ที่ตั้งโครงการ	
	ปรับปรุงซ่อมแซมถนนคอนกรีตเสริมเหล็ก โครงการปูยางแอสฟัลต์ติกคอนกรีต หมู่ที่ 6	
สสำรวจ / เขียนแบบ		
	นายประสิทธิ์ เมืองวงษ์ นายช่างโยธาชำนาญงาน รักษาการทางหลวง ผู้อำนวยการกองช่าง	
ตรวจ / เห็นชอบ		
		
นางสาวจิราภรณ์ สารศรี ปลัดองค์การบริหารส่วนตำบล ไทแจ้จัญ		
อนุมัติ		
นายสมยศ สิริวังทอง นายกองค์การบริหารส่วนตำบล ไทแจ้จัญ		
แบบเลขที่		
แผ่นที่		
แบบรูปตัด		

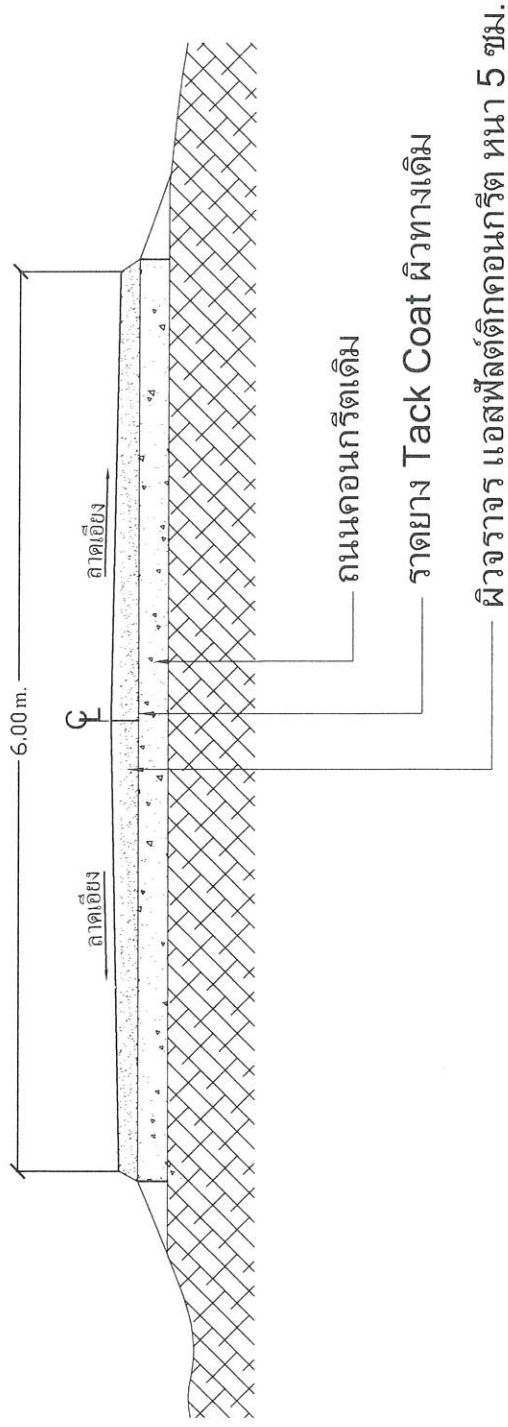

รูปตัดถนนแอสฟัลต์ติกคอนกรีต
 scale ไม่ได้กำหนด

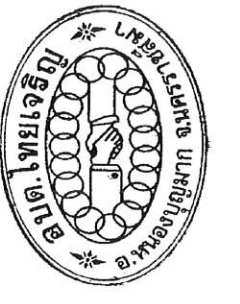	โครงการ / ที่ตั้งโครงการ	ปรับปรุงซ่อมแซมถนนคอนกรีตเสริมเหล็ก โดยทางไปรษณีย์เพื่อลดต้นทุนวัสดุ หนูลี่ 6	สำเนา / เขียนแบบ	 นายประสิทธิ์ เมืองวงษ์ นายช่างโยธาชำนาญงาน รักษาการตามตำแหน่ง ผู้อำนวยการกองช่าง	ตรวจ / เห็นชอบ	 นางสาวจิราภรณ์ สารศรี ปลัดองค์การบริหารส่วนตำบล ไทยเจริญ	อนุมัติ	 นายสุวิทย์ สิริพิทอง นายกองค์การบริหารส่วนตำบล ไทยเจริญ	แบบเลขที่	แผ่นที่	
--	--------------------------	--	------------------	---	----------------	---	---------	---	-----------	---------	--

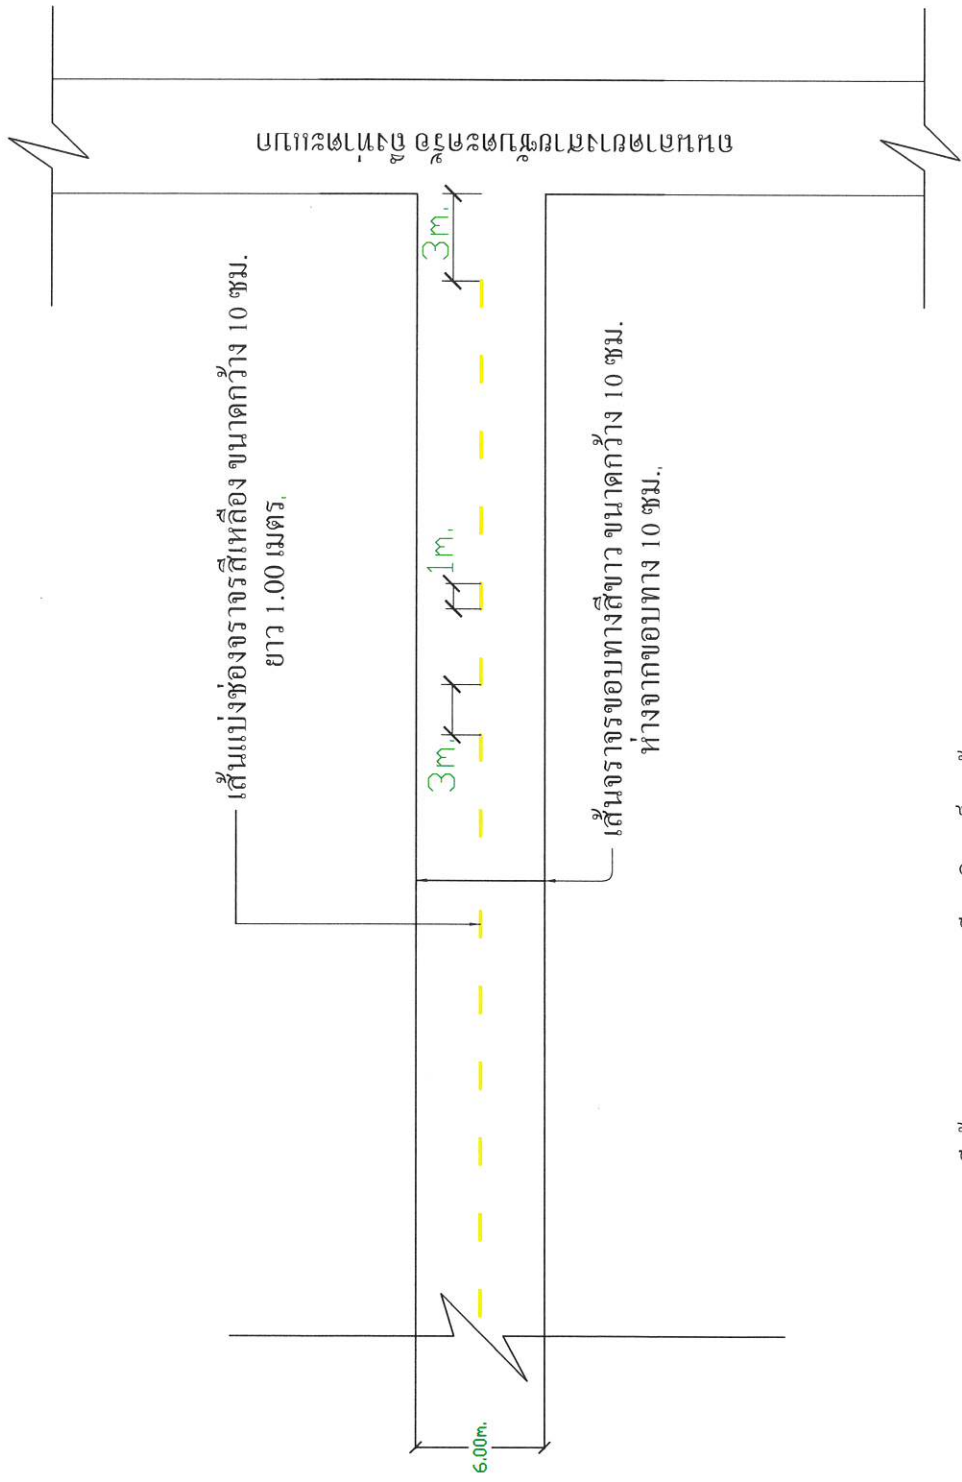

แบบแสดงการตีเส้นจราจรถนนคอนกรีตเสริมเหล็ก กว้าง 6.00 เมตร ยาว 184 เมตร

มาตราส่วน

ไม่ได้กำหนด



โครงการ / จัดโครงการ

ปรับปรุงซ่อมแซมงานคอนกรีตเสริมเหล็ก
โดยการปูยางแอสฟัลต์ลึกลงกมที่ 6

สำเนา / เขียนแบบ

SSV

นายประสิทธิ์ เมืองวงษ์
นายกขบวนเยาวชน รักสุขภาพการแท
ผู้อำนวยความสะดวก

ตรวจ / เห็นชอบ

[Signature]

นางสาวจิตาภรณ์ สารศิริ
ปลัดองค์การบริหารส่วนตำบลไทยเจริญ


อนันต์

นายสุย สิริวิทอง
นายกองค์การบริหารส่วนตำบลไทยเจริญ

แบบเลขที่

แต่เมื่อ


แบบรูปตัด

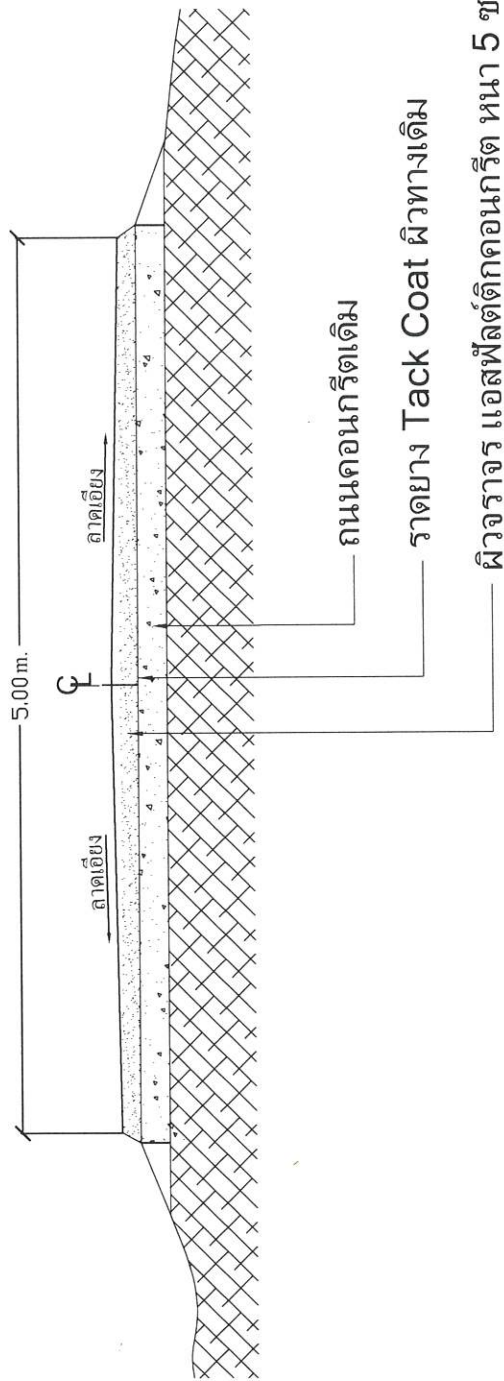


รูปตัดถนนเอสพลัตติกอนกรีต

ไม่ได้กำหนด

scale

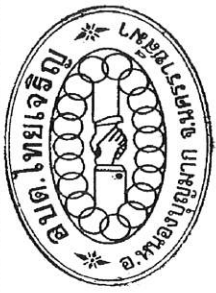		
โครงการ / ที่ตั้งโครงการ		
ปรับปรุงห้องเรียนคอนกรีตเสริมเหล็ก โดยการปูของแอสฟัลติกคอนกรีต หมู่ที่ 6		
สำรวจ / เขียนแบบ		
นางประสิทธิ์ เมืองงษ์ นายช่างโยธาชำนาญงาน รักษาการตามตำแหน่ง ผู้อำนวยการกองช่าง		
ตรวจ / เห็นชอบ		
นางสาวธิดาวัลย์ สาครี ปลัดองค์การบริหารส่วนตำบลไทยเจริญ		
อนุมัติ		
นายสุชัย สิริรุ่งทอง นายกองค์การบริหารส่วนตำบลไทยเจริญ		
แบบเลขที่		
แผ่นที่		

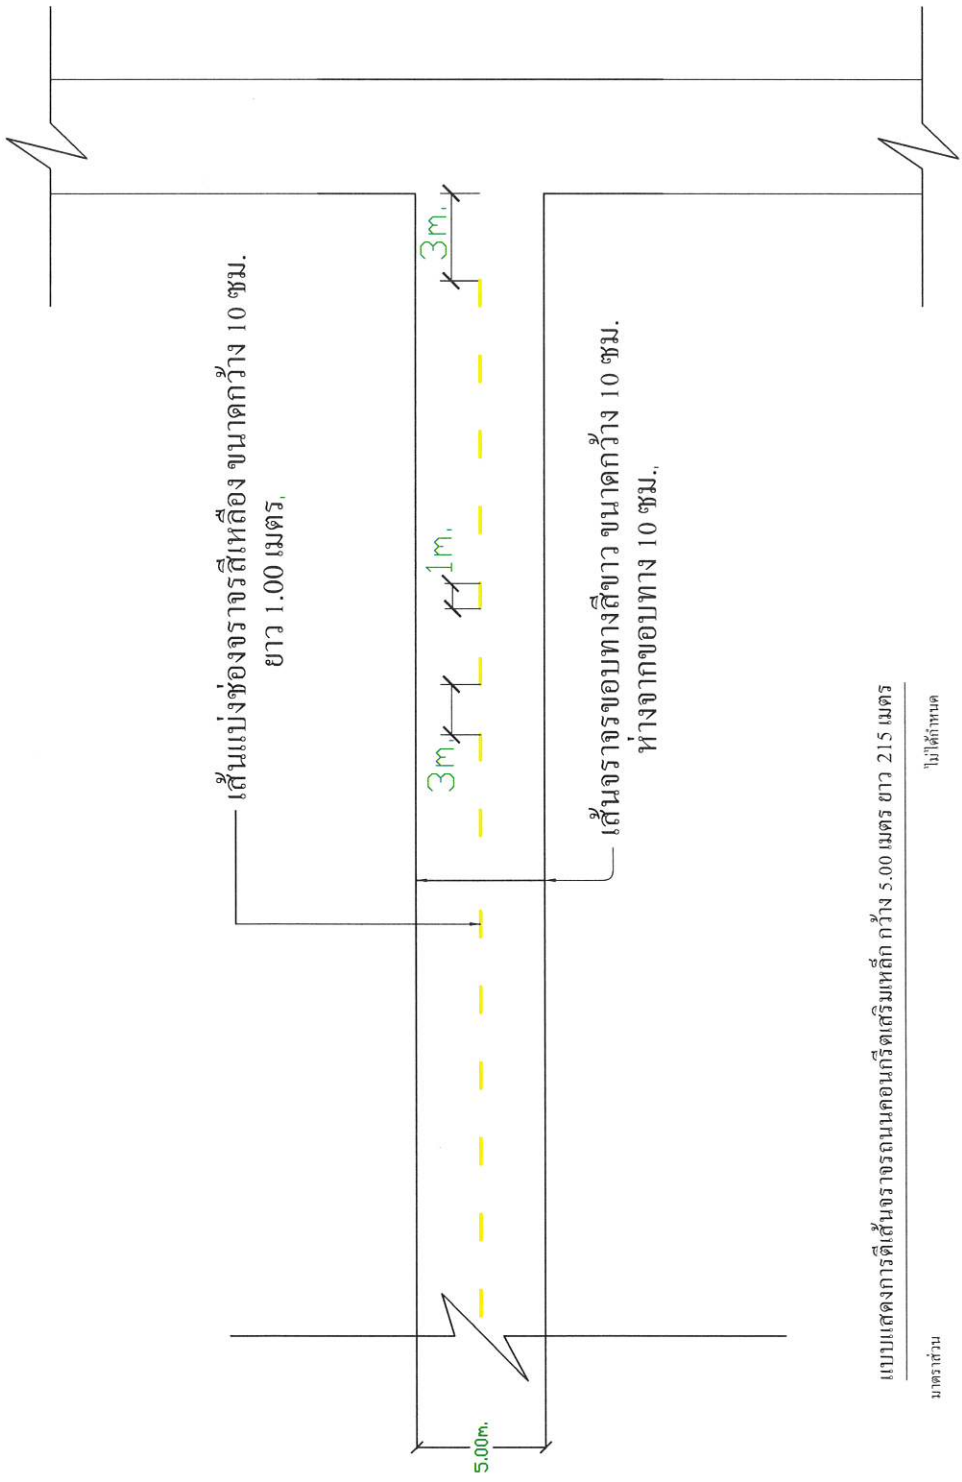

เส้นแบ่งช่องจราจรสี่เหลี่ยม ขนาดกว้าง 10 ซม.
ยาว 1.00 เมตร.


เส้นจราจรขอบทางสีขาว ขนาดกว้าง 10 ซม.
ห่างจากขอบทาง 10 ซม.


3m. 1m. 3m.

5.00m.

แบบแสดงการตีเส้นจราจรถนนคอนกรีตเสริมเหล็ก กว้าง 5.00 เมตร ยาว 215 เมตร

มาตราส่วน
ไม่ได้กำหนด

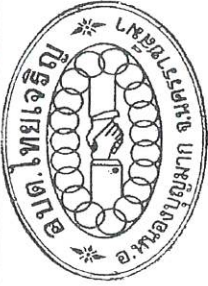	โครงการ / ที่ตั้งโครงการ
	ปรับปรุงซ่อมแซมถนนคอนกรีตเสริมเหล็ก โดยการโยกย้ายท่อส่งน้ำดิบคอนกรีต หมู่ที่ 6
	สำรวจ / เขียนแบบ
	 นายประสิทธิ์ เมืองงษ์ นายช่างโยธาชำนาญงาน รักษาการการแทน ผู้อำนวยการกองช่าง
	ตรวจ / เห็นชอบ
 นางสาวศิริกานต์ สาทศรี ปลัดองค์การบริหารส่วนตำบลไทยเจริญ	
อนุมัติ	
 นายชัย สิริวิทอง นายกองค์การบริหารส่วนตำบลไทยเจริญ	
แบบเลขที่	
แผ่นที่	
แบบรูปตัด	

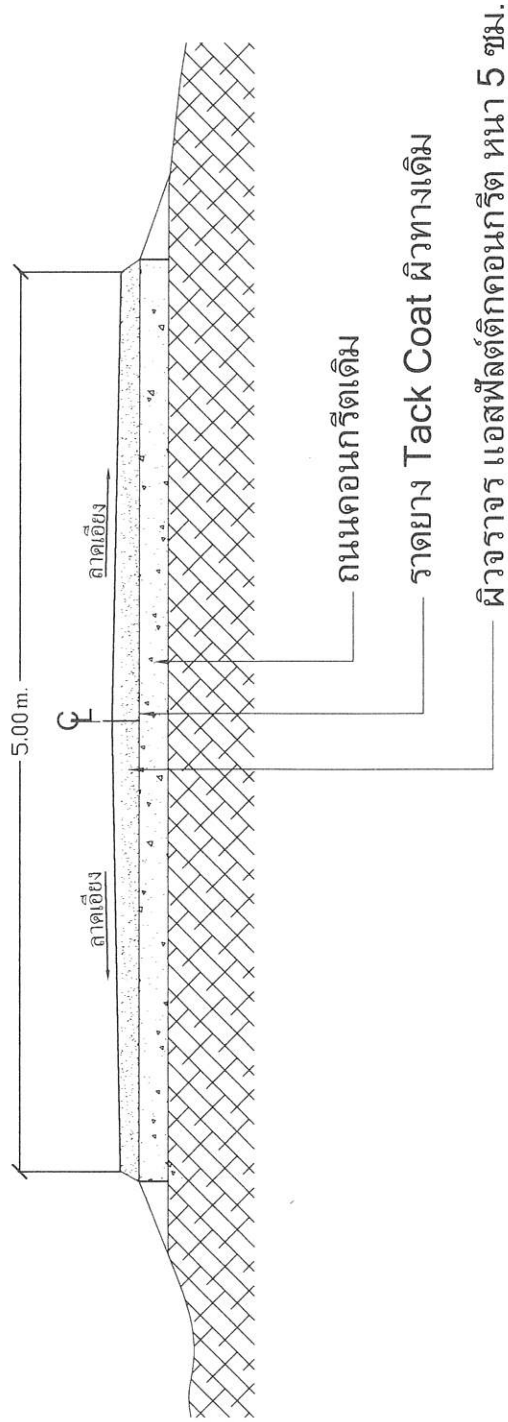

รูปตัดถนนแอสฟัลต์ติกคอนกรีต

scale ไม่ได้กำหนด



โครงการ / ทัั้งโครงการ

ปรับปรุงซ่อมแซมถนนคอนกรีตเสริมเหล็ก
โดยการปูยางแอสฟัลต์คอกอนกรีต หมู่ที่ 6

พำนัก / เขียนแบบ

นายประสิทธิ์ เมืองวงษ์
นายกสมาคมช่างเรือน รักการช่าง
ผู้อำนวยกาช่าง

ตาราง / เห็นชอบ


นางสาวจิรภรณ์ สารศิริ
ปลัดองค์การบริหารส่วนตำบลไทยเจริญ

๔. หน้าที่

นายสมยศ สิริวังทอง
นายกองค์การบริหารส่วนตำบลไทยเจริญ

แบบเลขที่	
-----------	--

แผนี่

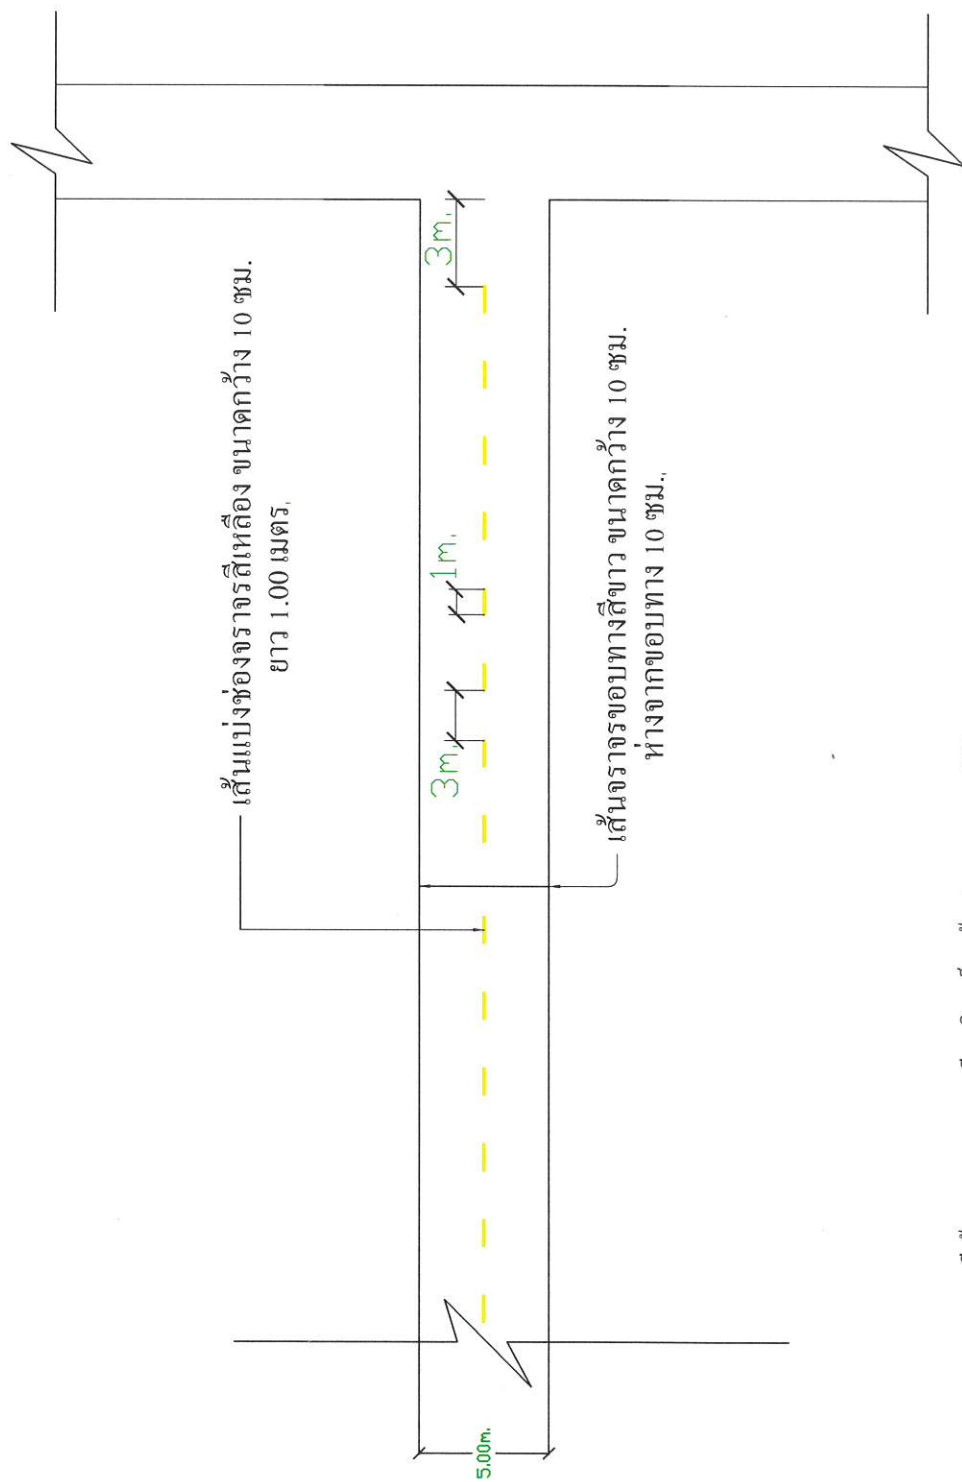

แบบแสดงการตีเส้นจราจรบนคอนกรีตเสริมเหล็ก กว้าง 5.00 เมตร ยาว 207 เมตร

มาตราส่วน

ไม่ได้กำหนด



โครงการ / ที่ตั้งโครงการ

ปรับปรุงซ่อมแซมถนนคอนกรีตเสริมเหล็ก
โดยการปูยางแอสฟัลต์ติกคอนกรีต หน้าที่ 6

บทแนะนำ / สำราจ

Dr. G. L.

นายประสิทธิ์ เมืองงษ์
นายช่างโยธาชำนาญงาน รักษาการแทน
ผู้อำนวยการกองช่าง

ตรวจ / เห็นชอบ



นางสาวจิราภรณ์ สารศรี
ปลัดองค์การบริหารส่วนตำบลไทยเจริญ


อนมัตติ

นายกองค์การบริหารส่วนตำบล

แบบเลขที่

ที่มหาวิทยาลัย


แบบรูปตัด

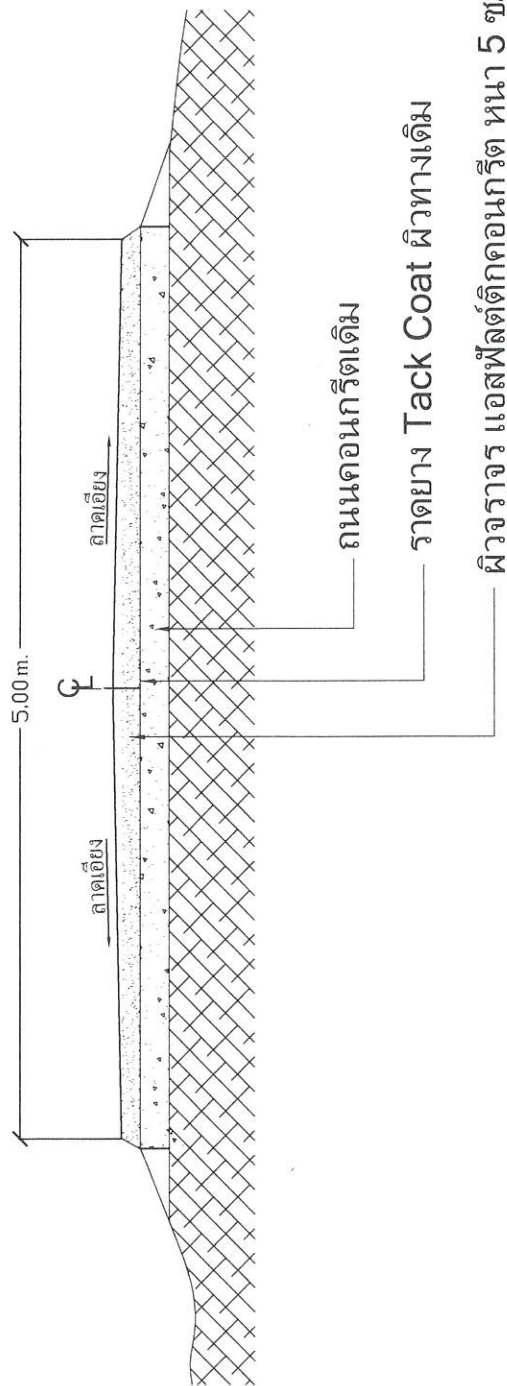

รูปตัดถนนแอสฟัลต์ติดถนนกรีต

ไม่ได้กำหนด

scale

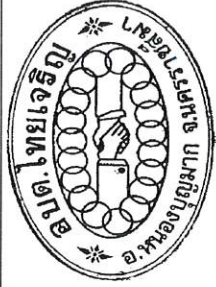

โครงการ / ที่ตั้งโครงการ

ปรับปรุงซ่อมแซมถนนคอนกรีตเสริมเหล็ก
โดยการปูยางแอสฟัลต์คอกอนกรีต หน้าที่ 6

สำราจ / เขียนแบบ

Dr

นายประสิทธิ์ เมืองงษ์
นายช่างโยธาชำนาญงาน รักษาการแทน
ผู้อำนวยการกองช่าง

ตาราง / เห็นชอบ



นางสาวจิราภรณ์ สารศรี
ปลัดองค์การบริหารส่วนตำบลไทยเจริญ


อนมัตติ

นาย สิริวัจน์
บริหารส่วนต

นายกองค์การบริหารส่วนตำบลไทยเจริญ

แบบเลขที่

นิพนธ์

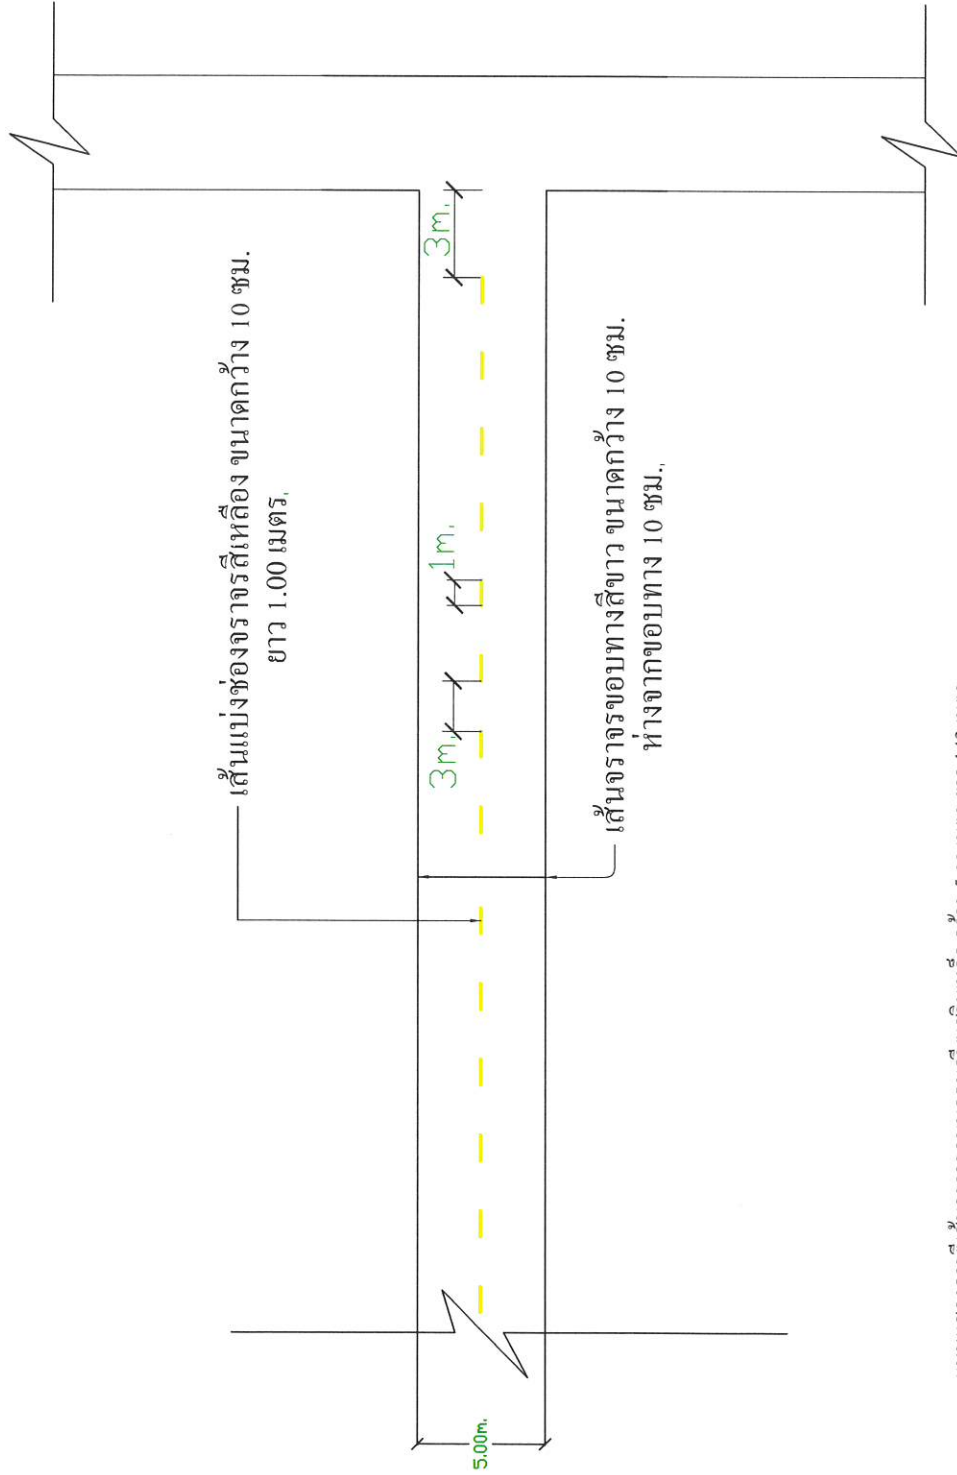

แบบแสดงการตีเส้นจราจรถนนคอนกรีตเสริมเหล็ก กว้าง 5.00 เมตร ยาว 143 เมตร

มูลนิธิ

ไม่ได้กำหนด



โครงการ / ที่ตั้งโครงการ

ปรับปรุงซ่อมแซมถนนคอนกรีตเสริมเหล็ก
โดยการปูยางแอสฟัลต์คอกอนกรีต หนัที่ 6

แบบเขียน / รำจํำ

นายประสิทธิ์ เมืองงษ์
นายช่างโยธาชำนาญ รักวิชาการแพ
ผู้อำนวยการกองช่าง

ตรวจ / เห็นชอบ

นางสาวจิภากรณ์ สารศรี
ปลัดองค์การบริหารส่วนตำบลไทยเจริญ


อนันต์

นายสนธิ ลิ้มทอง
นายกองค์การบริหารส่วนตำบลไทยเจริญ

แบบเลขที่

นันทิมา

แบบปรนัย

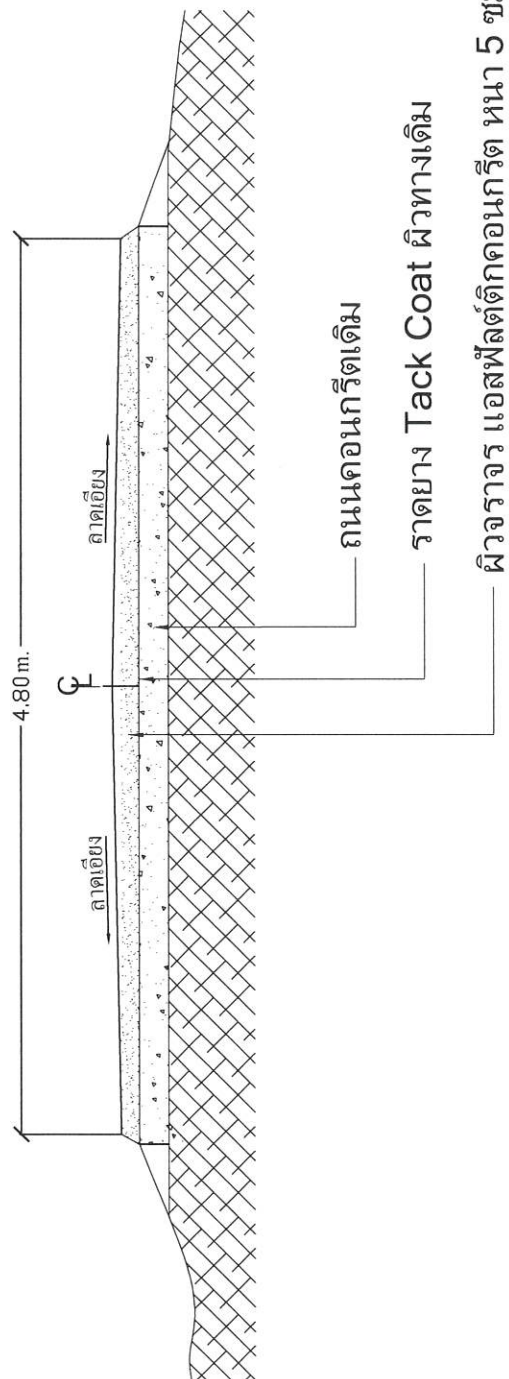

รูปตัดถนนเอสพลัตติกอนกรีต

ไม่ได้กำหนด

scale



โครงการ / ที่ตั้งโครงการ

ปรับปรุงซ่อมแซมถนนคอนกรีตเสริมเหล็ก
โดยการปูทางเท้าฟุตบาทคอนกรีต หมู่ที่ ๖

สำรวจ / เขียนแบบ

นางสาวสิริพร มั่งคั่ง
นายช่างโยธาชำนาญงาน รักษาการหัวหน้า
ผู้อำนวยการกองช่าง

ตรวจ / เห็นชอบ


นางสาววิภากรัตน์ ลาภศิริ
ปลัดองค์การบริหารส่วนตำบลไทยเจริญ

อนุมัติ

นายสมชาย สว่างทอง
นายกองค์การบริหารส่วนตำบลไทยเจริญ

แบบเลขที่

แผ่นที่

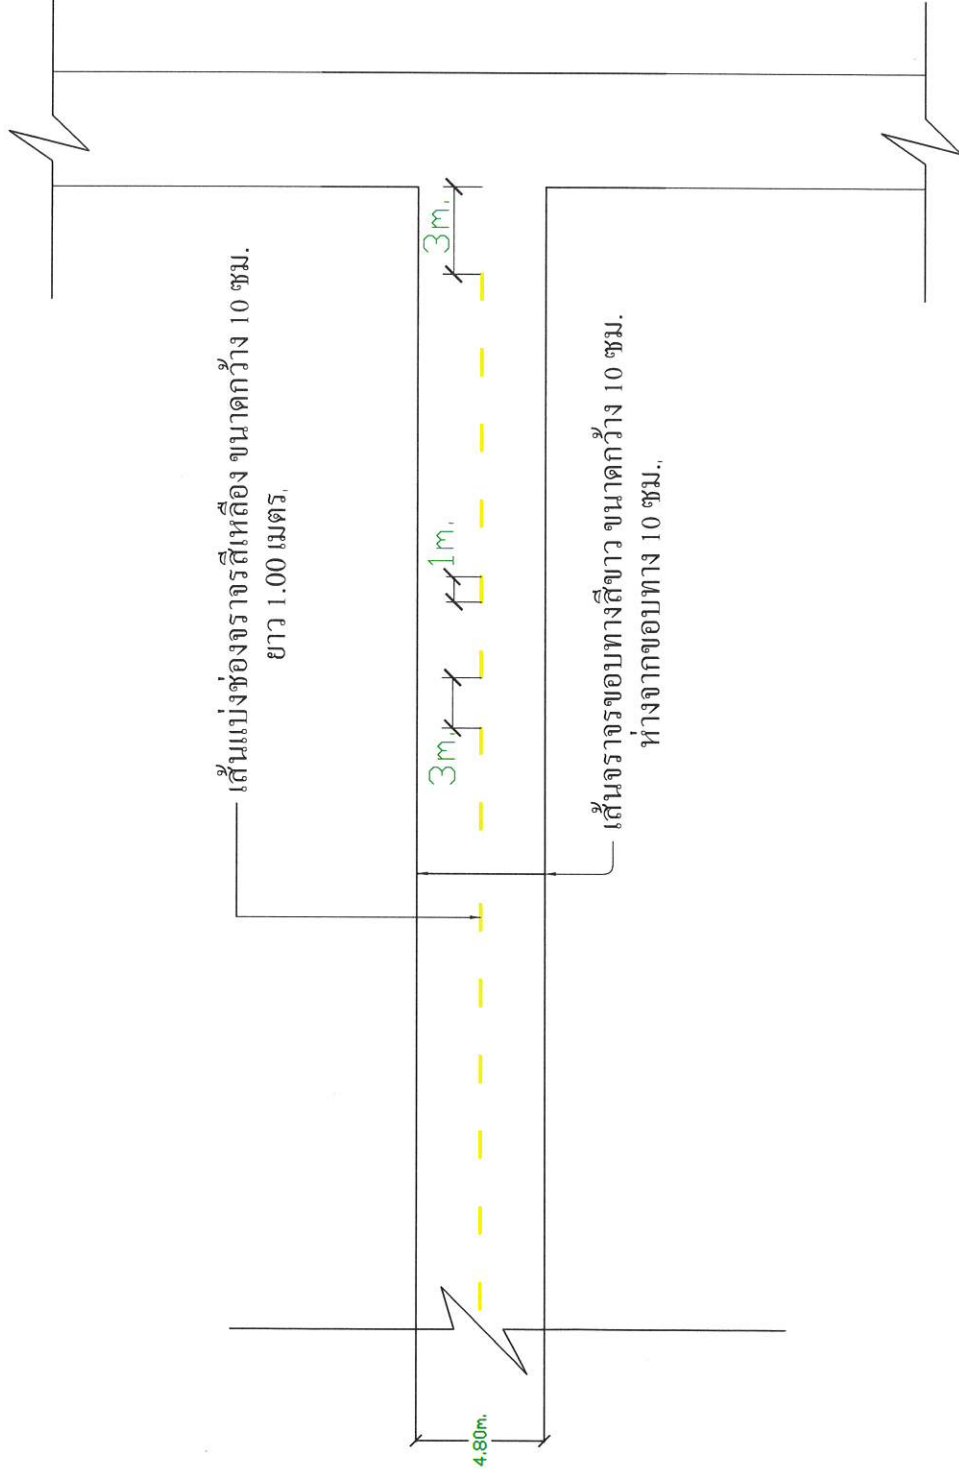


แบบแสดงการตีเส้นจราจรถนนคอนกรีตเสริมเหล็ก กว้าง 4.80 เมตร ยาว 127 เมตร

ภาพส่วน

ไม่ได้กำหนด


	โครงการ / ที่ตั้งโครงการ	ปรับปรุงซ่อมแซมถนนคอนกรีตเสริมเหล็ก โดยทางยูเอชเอสพีซีดีคอนกรีต หมู่ที่ 6	สำรวจ / เขียนแบบ	นายประสิทธิ์ เมืองวงษ์ นายช่างโยธาชำนาญงาน รักษาการแทน ผู้อำนวยการกองช่าง	ตรวจ / เห็นชอบ	 นางสาวศิริกานต์ สารศรี ปลัดองค์การบริหารส่วนตำบล ไทยเจริญ	อนุมัติ	นายสุวิทย์ สิริสิงห์ทอง นายกองค์การบริหารส่วนตำบล ไทยเจริญ	แบบเลขที่ แผ่นที่	แบบรูปตัด
---	--------------------------	--	------------------	---	----------------	--	---------	---	----------------------	-----------

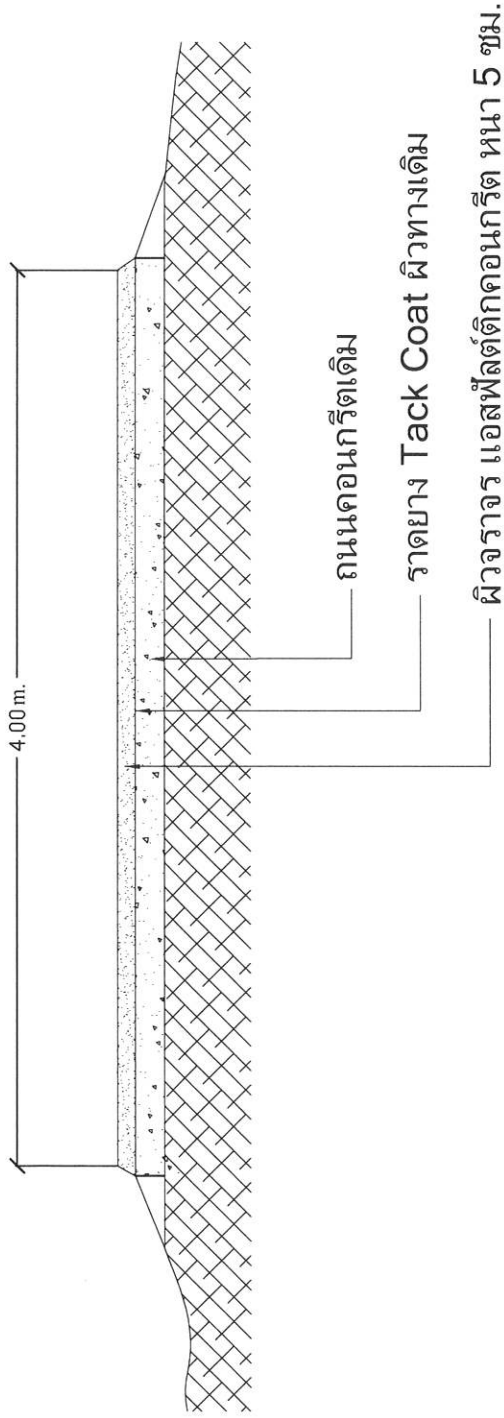


รูปตัดถนนแอสฟัลต์ติกคอนกรีต

scale ไม่ได้กำหนด

	
โครงการ / ที่ตั้งโครงการ	
ปรับปรุงซ่อมแซมถนนคอนกรีตเสริมเหล็ก โดยทางไปทางเกษตรศึกษาคอนกรีต หมู่ที่ 6	
สำรวจ / เขียนแบบ	
 นายประสิทธิ์ เมืองงษ์ นายช่างโยธาชำนาญงาน รักษาการทางแทน ผู้อำนวยการกองช่าง	
ตรวจ / เห็นชอบ	
 นางสาววิภาภรณ์ สารศรี ปลัดองค์การบริหารส่วนตำบล ไทยเจริญ	
อนุมัติ	
 นายสุชัย สิริวิทอง นายกองค์การบริหารส่วนตำบล ไทยเจริญ	
แบบแปลนที่	
แผ่นที่	

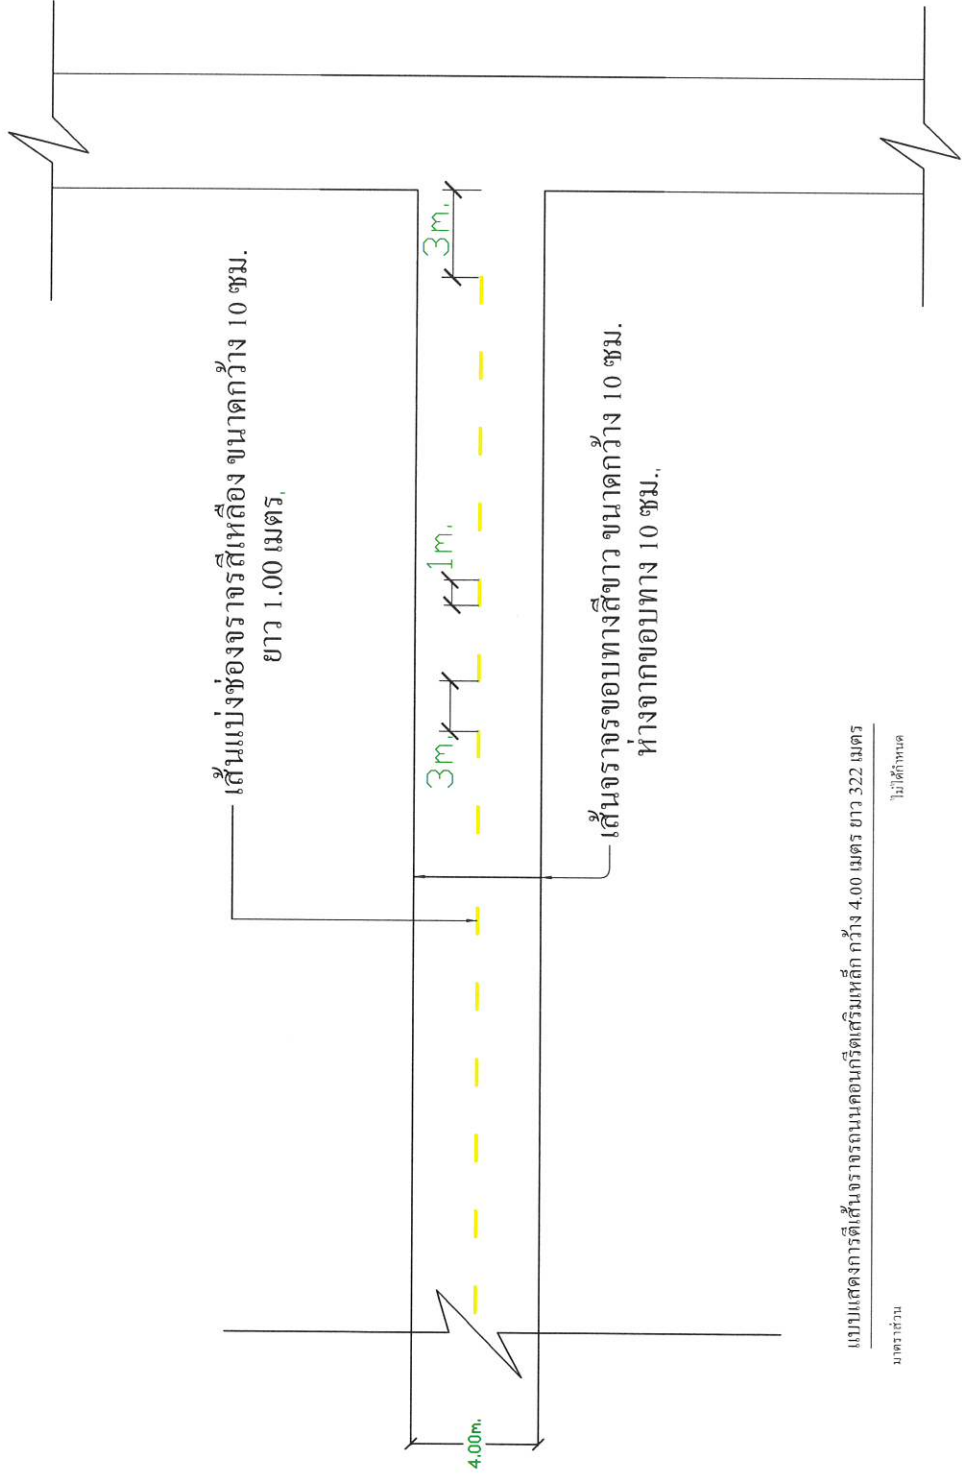


แบบแสดงการตีเส้นจราจรบนถนนคอนกรีตเสริมเหล็ก กว้าง 4.00 เมตร ยาว 322 เมตร
 บดราข้าว
 ไม่ได้กำหนด

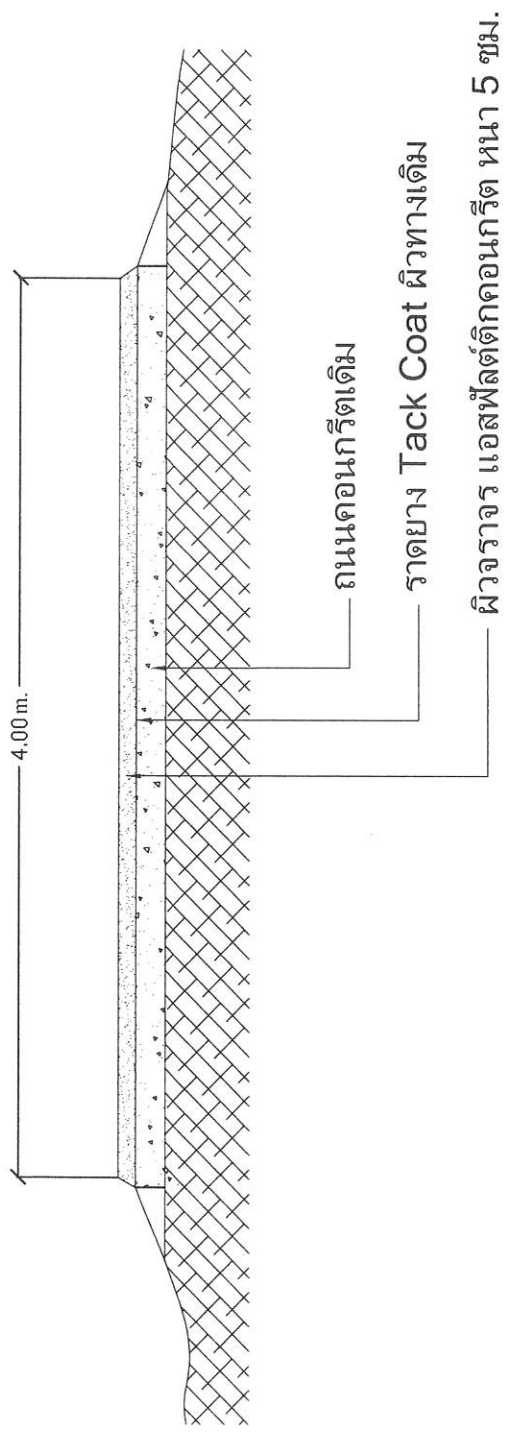

รูปตัดถนนแอสฟัลต์ติกคอนกรีต
scale ไม่ได้กำหนด

	โครงการ / ที่ตั้งโครงการ ปรับปรุงซ่อมแซมถนนคอนกรีตเสริมเหล็ก โดยการปูยางแอสฟัลต์ติกคอนกรีต ชนิดที่ 6 สำรวจ / เขียนแบบ นายประสิทธิ์ เมื่องวงษ์ นายช่างโยธาชำนาญงาน รักษาการทางเทคนิค ผู้อำนวยการกองช่าง ตรวจ / เห็นชอบ นางสาวจันทาภรณ์ ลาพพิ ปลัดกองการบริหารส่วนตำบล ไทเจริญ อนุมัติ นายสร้อย สิริรังทอง นายกองค์การบริหารส่วนตำบล ไทเจริญ แบบเลขที่ แผ่นที่ แบบรูปตัด	
--	---	--

	โครงการ / ที่ตั้งโครงการ	ปรับปรุงจอมเขมบนคอนกรีตเสริมเหล็ก โดยการปูทางเบสฟลิกคอนกรีต ยูนิต 6	สำรวจ / เขียนแบบ	นายประสิทธิ์ เมืองวงษ์ นายช่างโยธาชำนาญงาน วิศวกรราชการแทน ผู้อำนวยการกองช่าง	ตรวจ / เห็นชอบ	นางสาวธีรารักษ์ สารศรี ปลัดกองวิศวกรรมบริหารส่วนตำบล ไทยเจริญ	อนุมัติ	นายสมยศ สรรค์ทอง นายกองค์การบริหารส่วนตำบลไทยเจริญ	แบบเลขที่	แผ่นที่	
--	---------------------------------	--	-------------------------	--	-----------------------	--	----------------	---	------------------	----------------	--

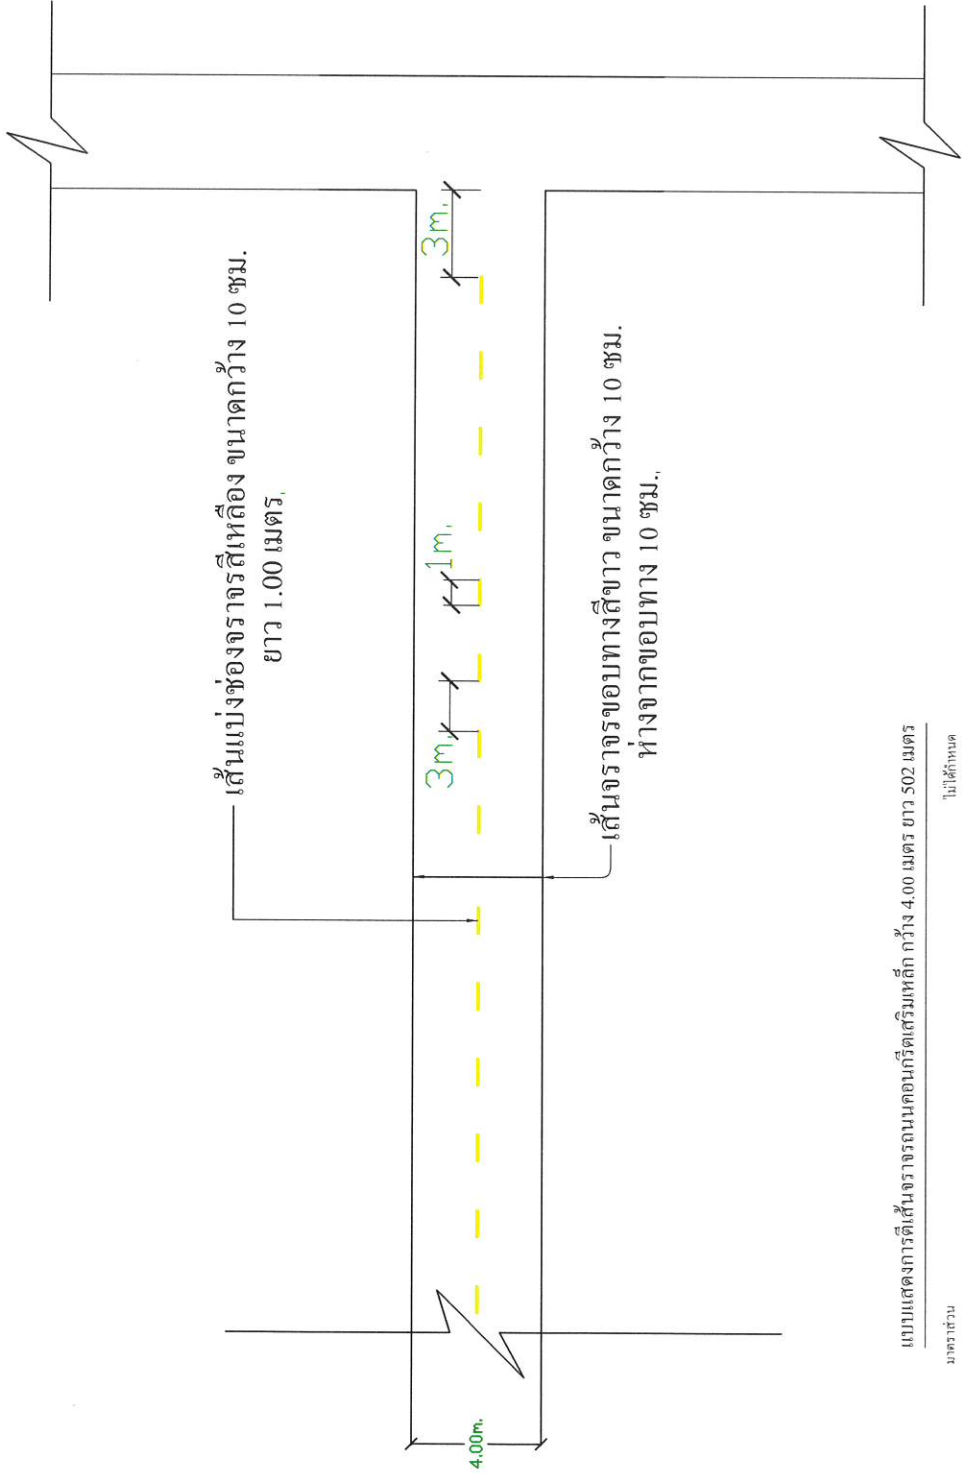

แบบแสดงการตีเส้นจราจรบนคอนกรีตเสริมเหล็ก กว้าง 4.00 เมตร ยาว 502 เมตร
มกราคม
ไม่ได้พบ



โครงการ / ที่ตั้งโครงการ

ปรับปรุงซ่อมแซมบนถนนคอนกรีตเสริมเหล็ก
โดยการปูยางแอสฟัลต์ติกคอนกรีต หมู่ที่ 6

แบบสำรวจ / เขียนแบบ

LGW

นายประสิทธิ์ มั่งมั่ง
นายกษัตริย์ราชบัณฑิต รักษาการแทน
ผู้อำนวยการกองช่าง

ตรวจ / เห็นชอบ



นางสาวจิรภาณ์ สารศรี
ปลัดองค์การบริหารส่วนตำบลไทยเจริญ


นามัติ

นางสม ลิ้มทอง
นายกองค์การบริหารส่วนตำบล ไทยเจริญ

แบบเลขที่

นิพนธ์

แบบปรักัด

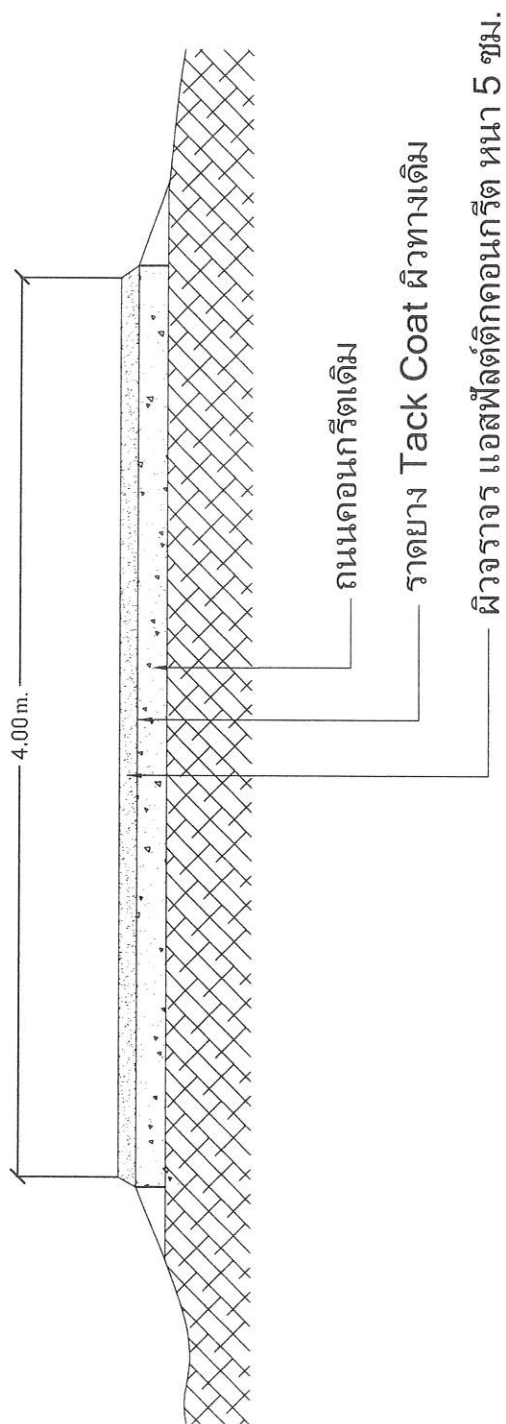


รูปตัดถนนเอสพลัตต์จกอนกรีต

scale


ไม่ได้กำหนด

	
โครงการ / ที่ตั้งโครงการ	
ปรับปรุงซ่อมแซมถนนคอนกรีตเสริมเหล็ก โดยทางหลวงเอเชียพัฒนาโครงการที่ 6	
สำรวจ / เขียนแบบ	
นายประสิทธิ์ เมืองวงษ์ นายช่างโยธาชำนาญงาน รักษาการแทน ผู้อำนวยการกองช่าง	
ตรวจ / เห็นชอบ	
นางสาวรัชฎาภรณ์ สารศิริ ปลัดกองการบริหารส่วนตำบล ไทยเจริญ	
อนุมัติ	
นายสุภ สิริวังทอง นายกองค์การบริหารส่วนตำบล ไทยเจริญ	
แบบเลขที่	
แผ่นที่	

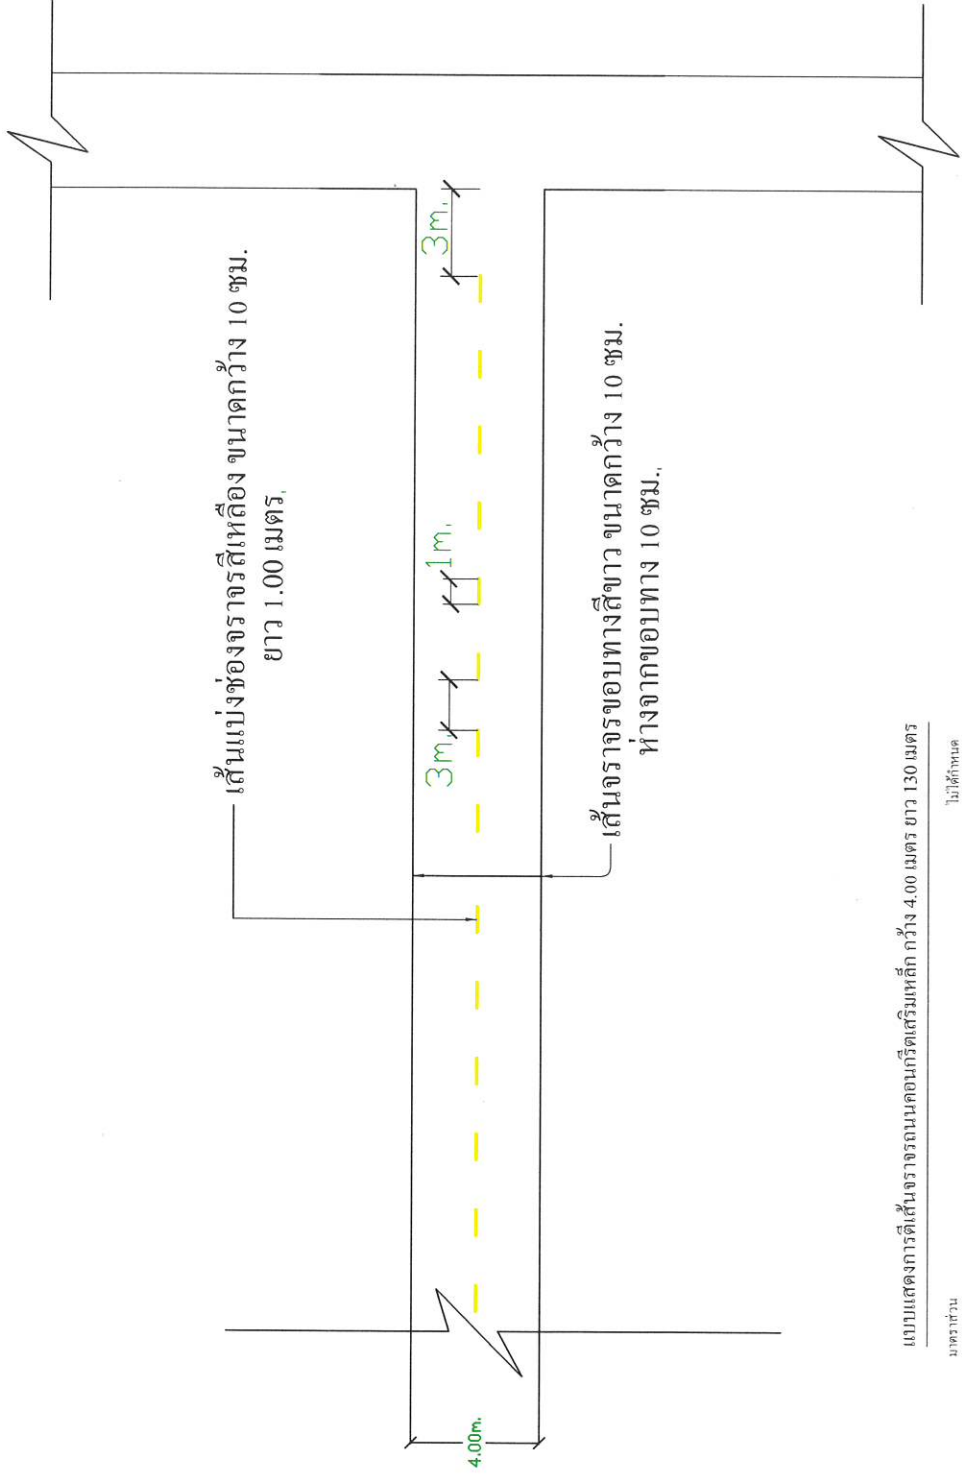

แบบแสดงการตีเส้นจราจรถนนคอนกรีตเสริมเหล็ก กว้าง 4.00 เมตร ยาว 130 เมตร
 มทรา ส่วน
 ไม่ได้กำหนด

	
โครงการ / ที่ตั้งโครงการ	
ปรับปรุงซ่อมแซมถนนคอนกรีตเสริมเหล็ก โครงการขุดลอกคลองชลประทาน หมู่ที่ 6	
สำรวจ / เขียนแบบ	
 นายประสิทธิ์ เนื่องวงษ์ นายช่างโยธาชำนาญงาน รักษาการทาง ผู้อำนวยการกองช่าง	
ตรวจ / เห็นชอบ	
 นางสาวสุวิภาภรณ์ ลาวัณย์ ปลัดกองช่างบริหารส่วนตำบลไทยเจริญ	
อนุมัติ	
 นายสุวิทย์ สิริรุ่งทอง นายกองค์การบริหารส่วนตำบลไทยเจริญ	
แบบเลขที่	
แผ่นที่	
แบบรูปตัด	

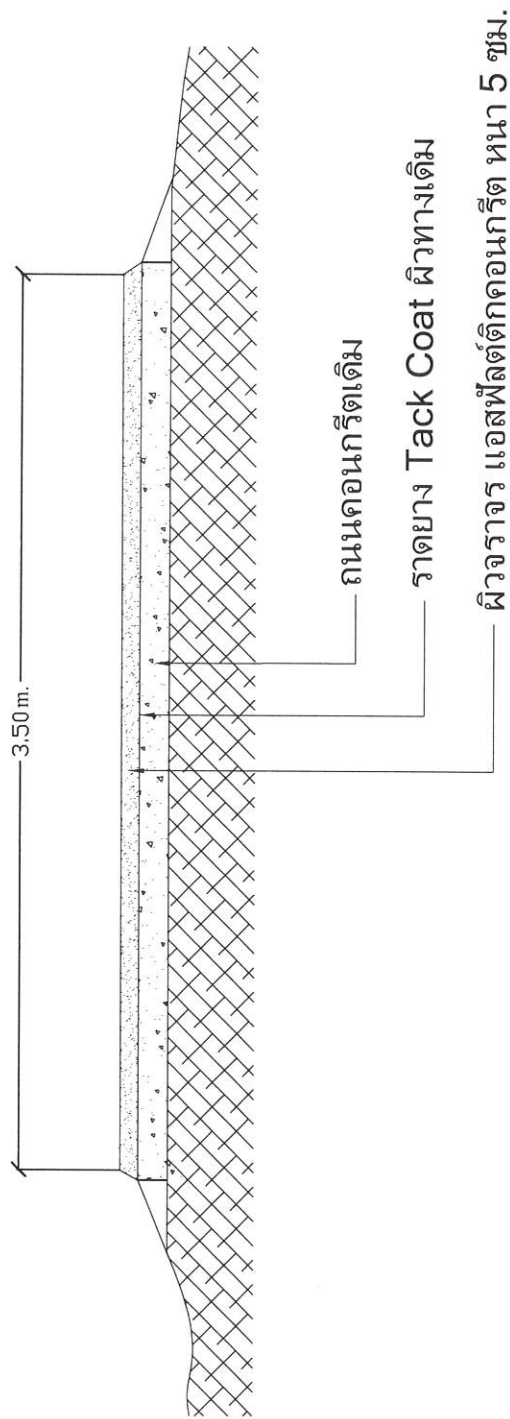


รูปตัดถนนแอสฟัลต์ติกคอนกรีต

scale

ไม่ได้กำหนด


	โครงการ / ที่ตั้งโครงการ	ปรับปรุงจอมเจมถนนคอนกรีตเสริมเหล็ก โดยการปูทางแยกที่สี่แยกถนนก๊วต หมู่ที่ 6
สำรวจ / เขียนแบบ	นางประสิทธิ์ เมืองวงษ์ นายพงษ์วิธาน บุญนาค รักษาการฯ แทน ผู้อำนวยการกองช่าง	
ตรวจ / เห็นชอบ	นางสาววิมลรัตน์ สาครี ปลัดองค์การบริหารส่วนตำบลไทยเจริญ	
อนุมัติ	นายชัย สิริวิทอง นายกองค์การบริหารส่วนตำบลไทยเจริญ	
แบบเลขที่		
แผ่นที่		

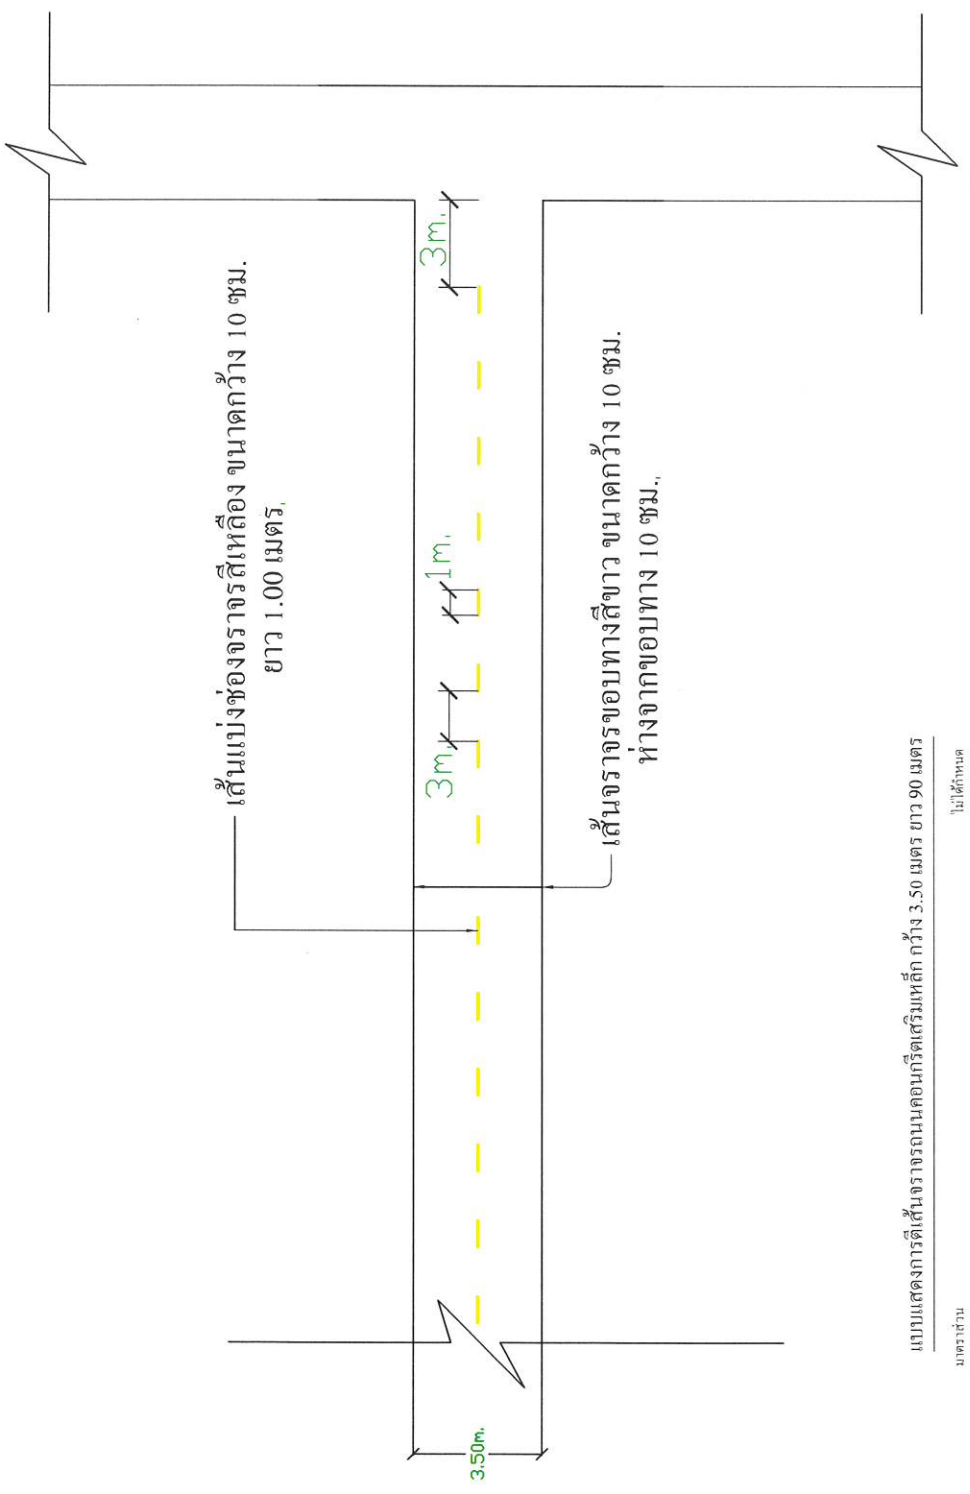

แบบแสดงการตีเส้นจราจรถนนคอนกรีตเสริมเหล็ก กว้าง 3.50 เมตร ยาว 90 เมตร

มจธราส่วน

ไม่ได้กำหนด

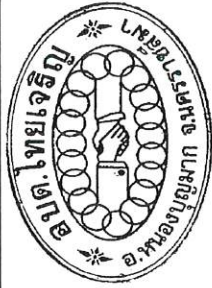

โครงการ / ที่ตั้งโครงการ

ปรับปรุงซ่อมแซมถนนคอนกรีตเสริมเหล็ก
โดยการปูยางแอสฟัลต์คอกอนกรีต หมู่ที่ 6

สำรวจ / เขียนแบบ

25

นายประสิทธิ์ เมืองมณี
นายชงโยธานาญน รักษารักษ์
ผู้อำนวยการ
ผู้อำนวยการกองช่าง

ตรวจ / เห็นชอบ



นางสาววิรมกัญญา สาหรี
ปลัดองค์การบริหารส่วนตำบลไทยเจริญ

อนันต์

นายสม สิริวังทอง
นายกองค์การบริหารส่วนตำบลไทยเจริญ

แบบเลขที่

แผ่นที่

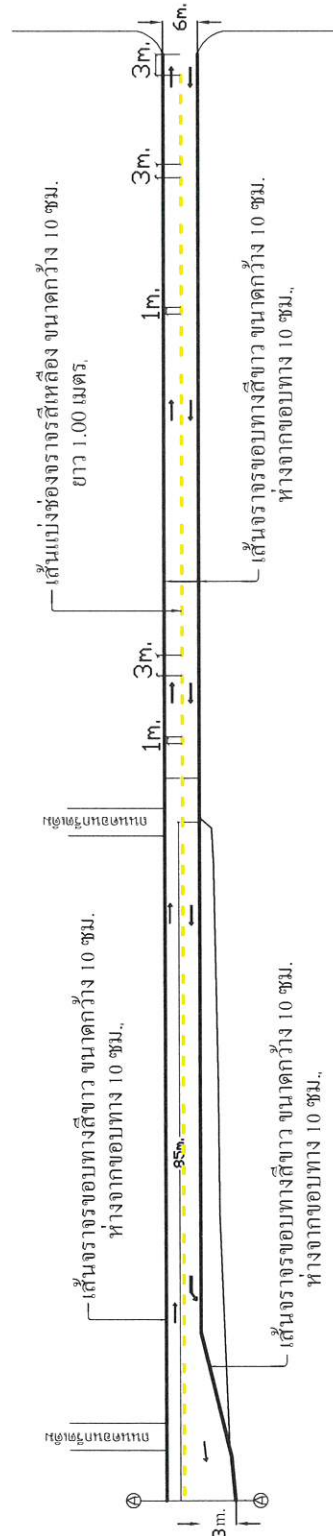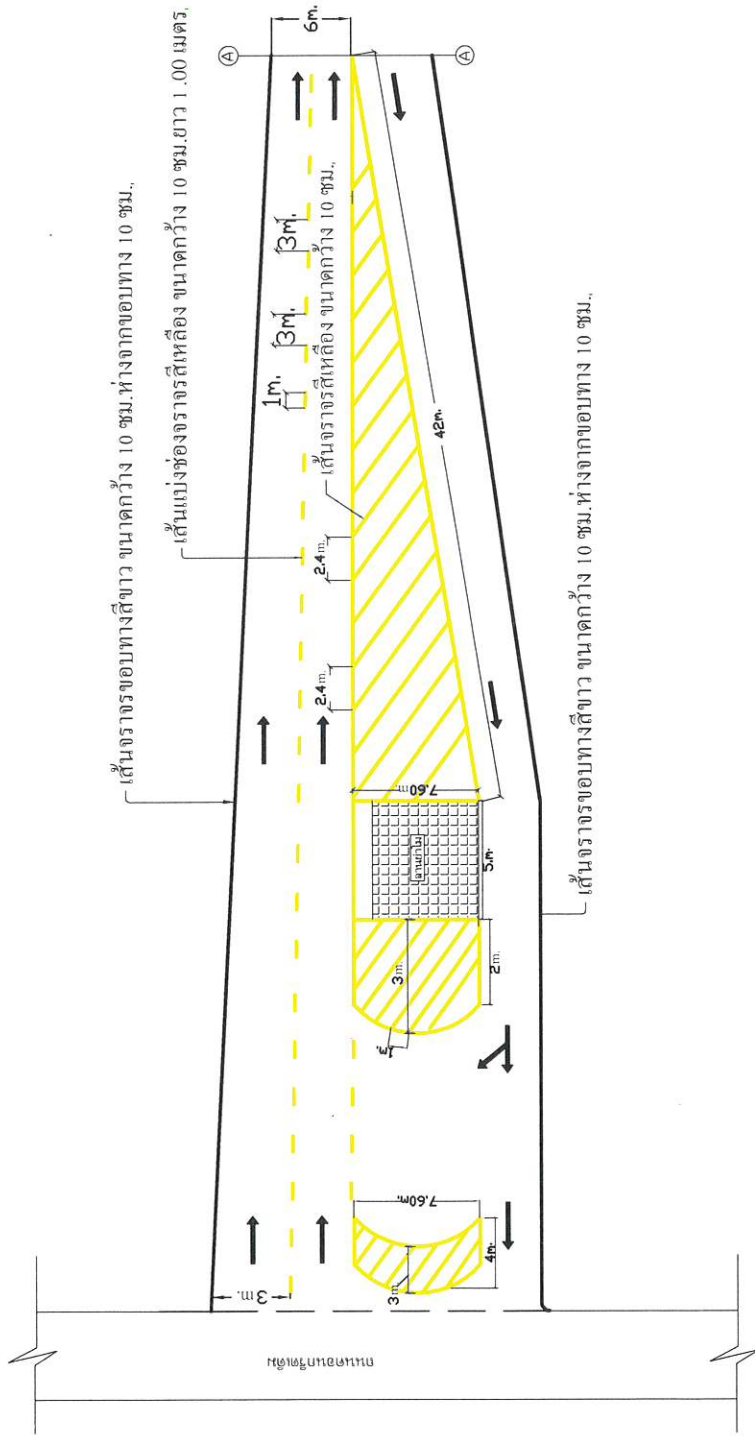

แบบแสดงการตีเส้นจราจรลานข้าม

นิตยสาร

“ไม่”ได้กำหนด

	โครงการ / ที่ตั้งโครงการ	ปรับปรุงซ่อมแซมถนนคอนกรีตเสริมเหล็ก โดยการปูทางลาดลาดคอนกรีต หมู่ที่ 6	สำรวจ / เขียนแบบ	นายประสิทธิ์ เมืองงษ์ นายชงไชยาชานอญาน รักษาการแทน ผู้อำนวยการกองช่าง	ตรวจ / เห็นชอบ	นางสาวธิดาภาณุ สาคร ปลัดองค์การบริหารส่วนตำบลไทยเจริญ	อนุมัติ	นายสมบัติ สิริวิทอง นายกองค์การบริหารส่วนตำบลไทยเจริญ	แบบเลขที่	แผ่นที่	
--	---------------------------------	---	-------------------------	--	-----------------------	--	----------------	--	------------------	----------------	--

